



FÖRKLARINGAR

	BEFINTLIG BYGGNADSDDEL
	RIVEN BYGGNADSDDEL
	NY BYGGNADSDDEL
BGV	BRANDGASVENTILATION
TF1	TAKFÖNSTER 1400X780

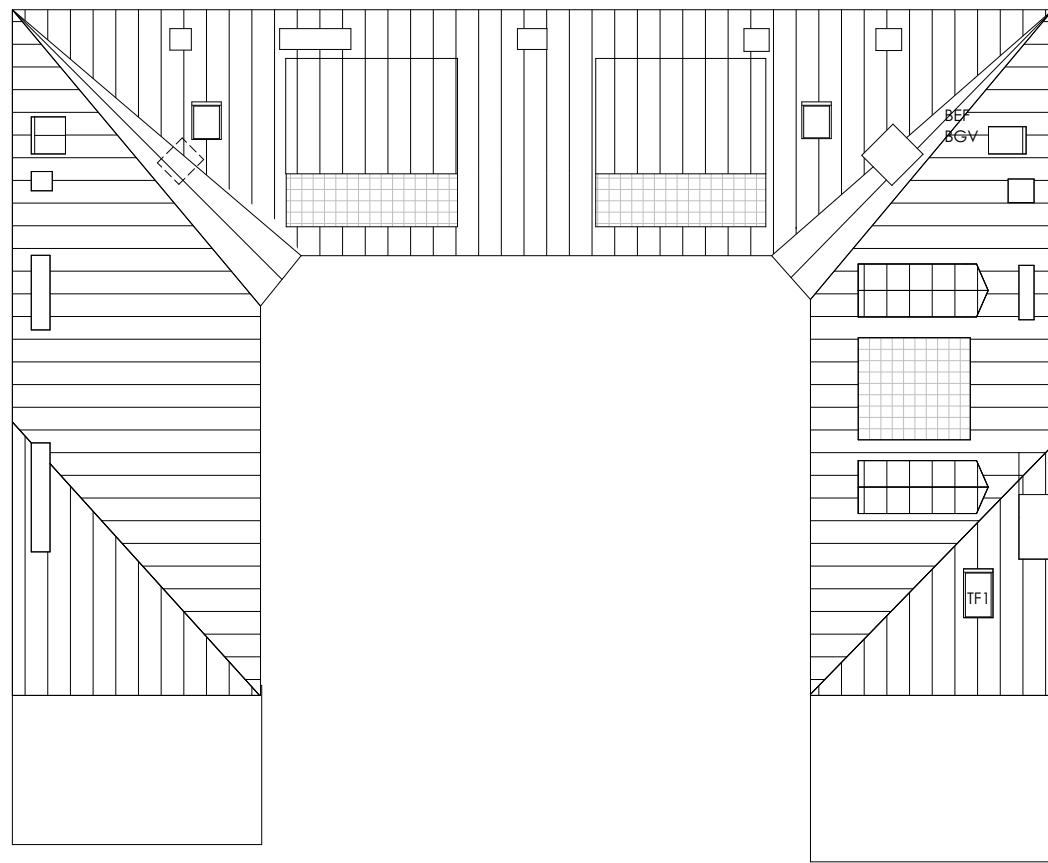


TAKPLAN SKALA 1:200

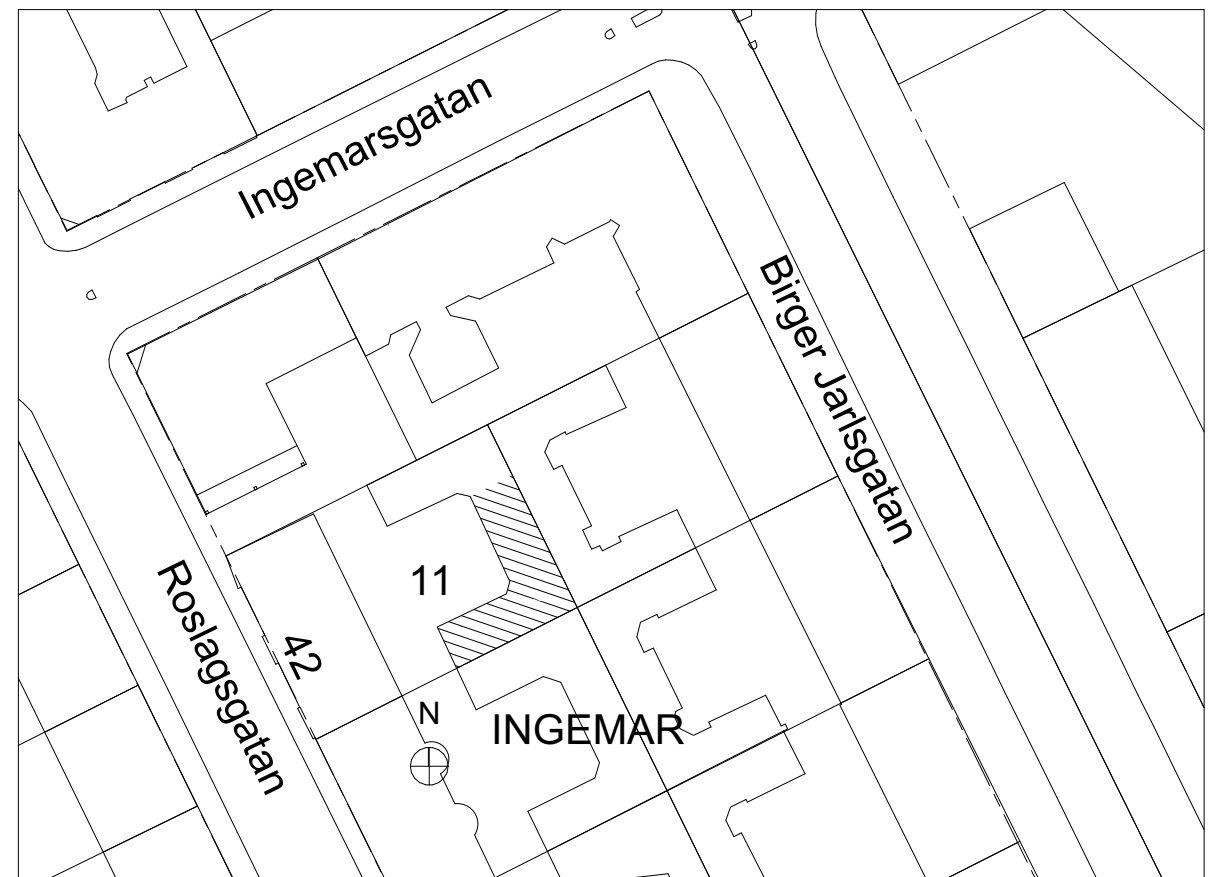

ORIENTERINGSPLAN SKALA 1:1000

SKALA 1:200

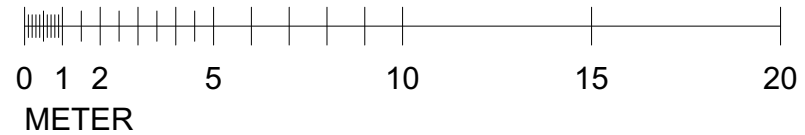

Ax Arkitekter

UPPDR NR 1819
RITAD AV UAX
HANDLAGGARE HAX
DATUM 2024-04-XX
ANSVARIG Hans Ax

FÖRHANDSKOPIA
2024-04-18

BET	ANT	ÄNDRINGEN	AVSER	DATUM	SIGN
-----	-----	-----------	-------	-------	------

BYGGLOVSHANDLING
INGEMAR 11, VINDSINREDNING
GÄRDHUS

TAKPLAN, ORIENTERINGSPLAN

SKALA	NUMMER	BET
1:200, 1:1000, 1:100	A00-01	

The floor plan shows a residential unit with the following layout and features:

- Entré:** Entrance area with a circular staircase labeled "BEFINTLIG TRAPPA ANPASSAS MED MNISKAT STEGDJUP".
- Vardagsrum/Kök:** Living and dining area with kitchen fixtures (H, K/F, G, G).
- Master Bedroom:** Located at the top left, with a "WALK IN CLOSET".
- Badrum:** Bathroom.
- Altan:** Three balconies are shown, one of which is labeled "LGH 01 37 m²".
- Förråd:** Storage room on the left side.
- FRD:** A room containing a kitchen unit (KM) and a bathroom.
- Sovrum:** Bedroom at the bottom right.


FÖRKLARINGAR (Legend):

- BEFINTLIG BYGGNADSDDEL
- RIVEN BYGGNADSDDEL
- NY BYGGNADSDDEL
- BGV BRANDGASVENTILATION
- TF1 TAKFÖNSTER 1400X780
- TL SERVICELUCKA TAK
- XX% AVSER DEL AV BONINGSRUM MED TAKHÖJD > 2,4 m

Additional labels on the plan include "H=2400" and "H=1900" indicating floor heights.



FÖRKLARINGAR

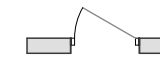-  BEFINTLIG BYGGNADSDDEL
-  RIVEN BYGGNADSDDEL
-  NY BYGGNADSDDEL

SKALA 1:100



GÅRDSHUS, SEKTION A-A, GÅRDSFASAD MOT
SYDVÄST SKALA 1:100

Ax Arkitekter

FÖRHANDSKOPIA
2024-04-18

BET	ANT	ÄNDRINGEN	AVSER	DATUM	SIGN
-----	-----	-----------	-------	-------	------



BYGGLOVSHANDLING
INGEMAR 11, VINDSINREDNING
GÅRDSHUS


UPPDR NR	RITAD AV	HANDLAGGARE
1819	UAX	HAX
DATUM	2024-04-XX	
ANSVARIG	Hans Ax	

SEKTION A-A, FASAD MOT
SYDVÄST

SKALA	NUMMER	BET
1:100	A00-03	

FÖRKLARINGAR

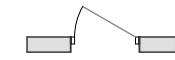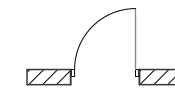-  BEFINTLIG BYGGNADSDEL
-  RIVEN BYGGNADSDEL
-  NY BYGGNADSDEL

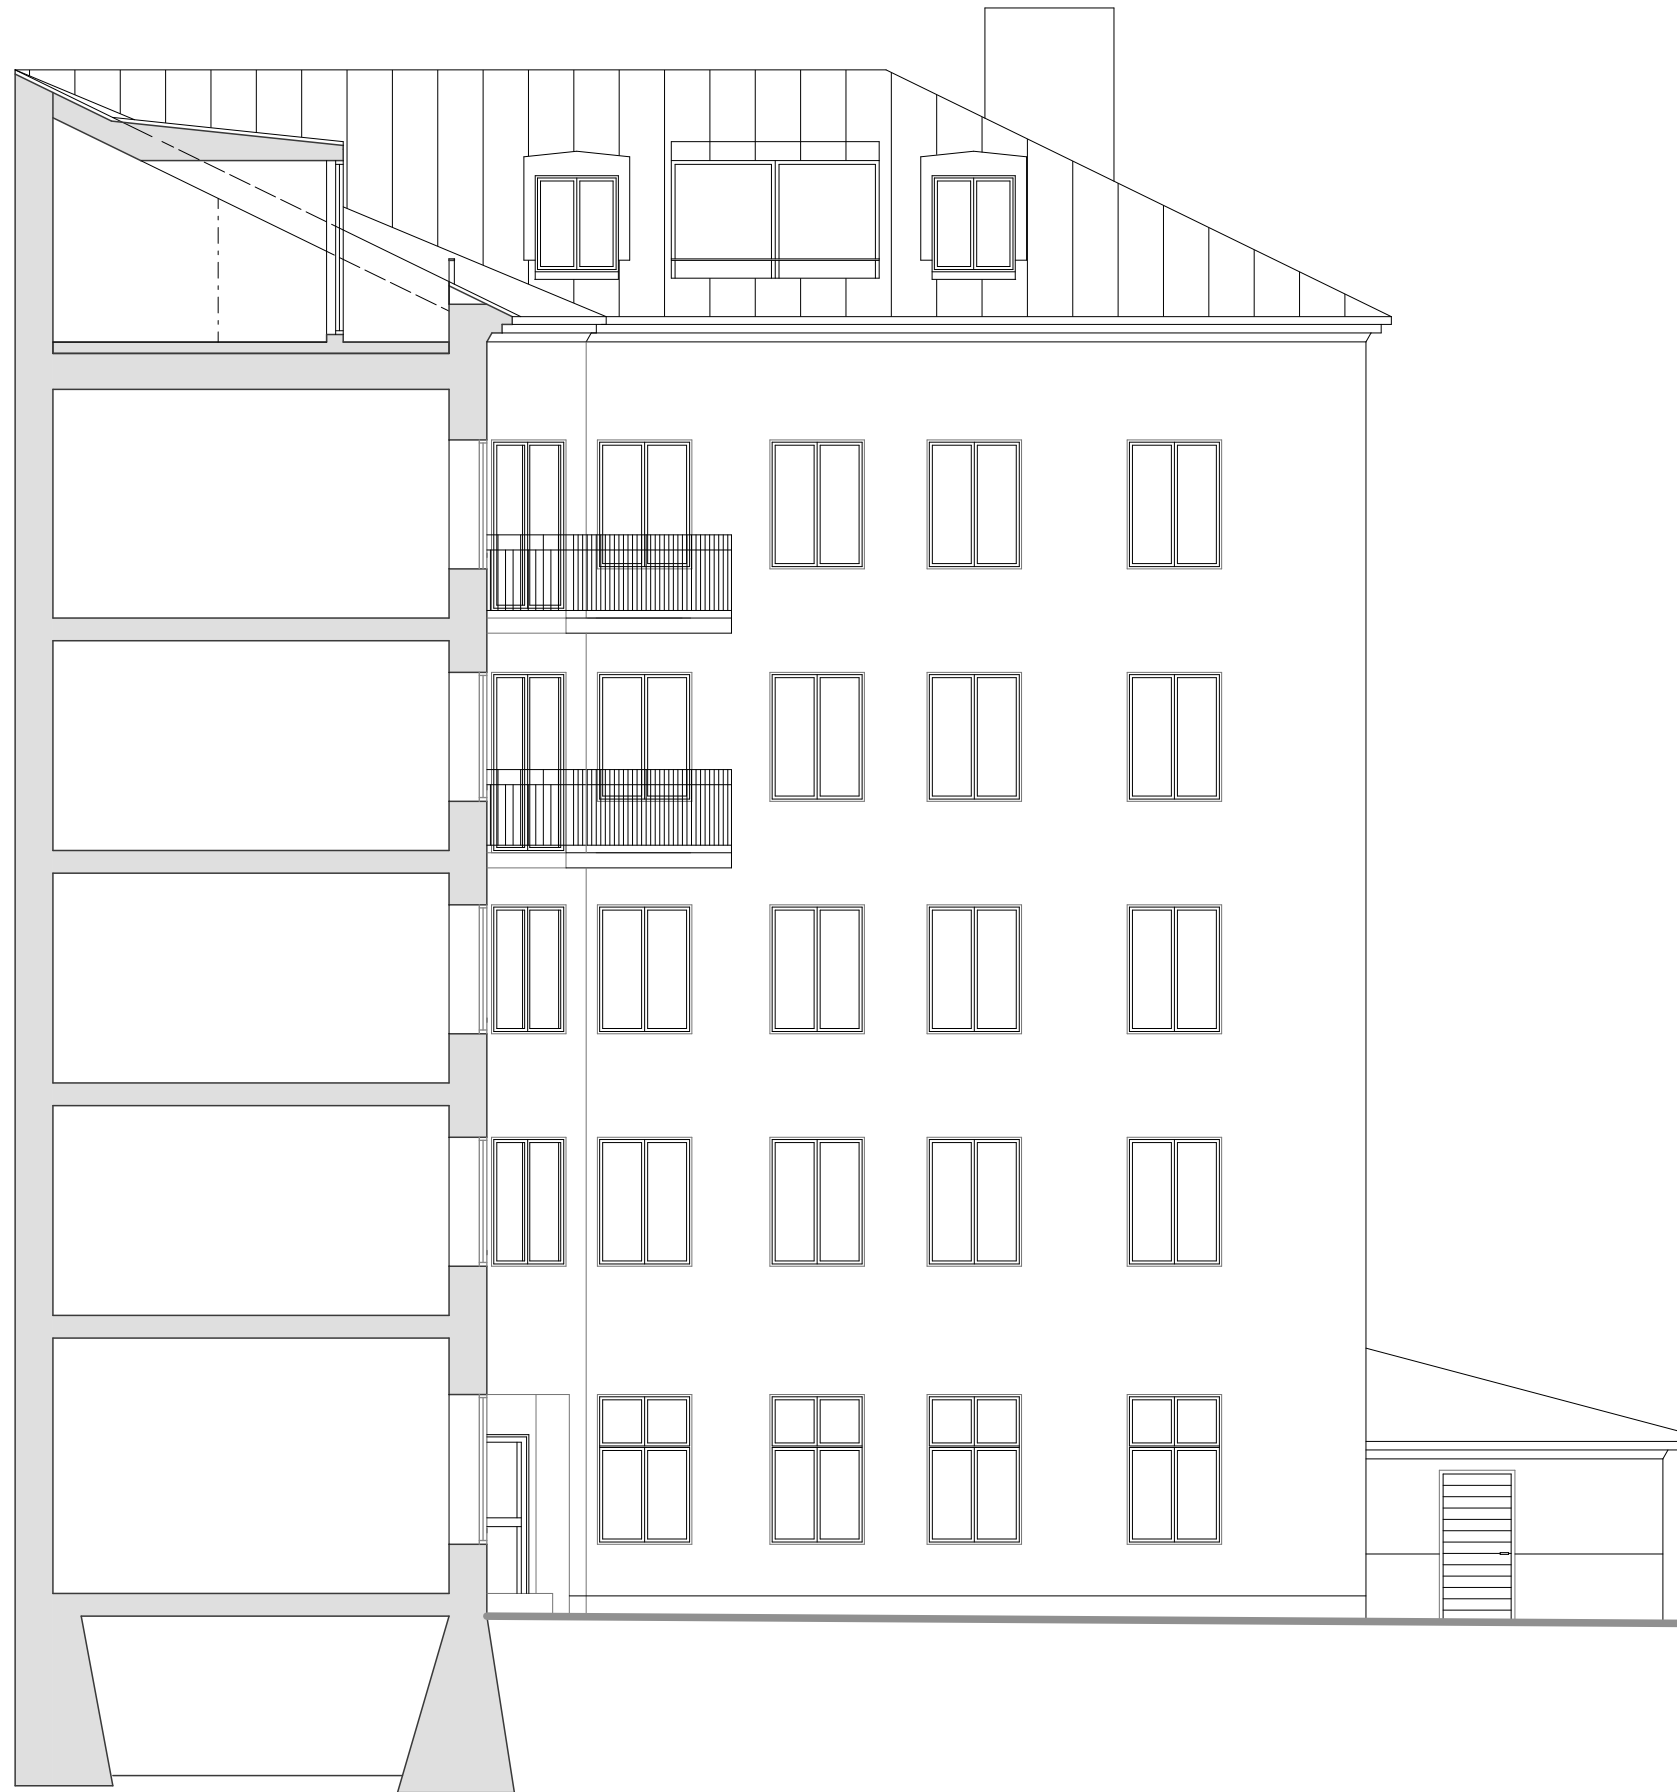

GÅRDSHUS, FASAD MOT NORDVÄST
SKALA 1:100

SKALA 1:100



Ax Arkitekter

FÖRHANDSKOPIA
2024-04-18

BET	ANT	ÄNDRINGEN	AVSER	DATUM	SIGN
-----	-----	-----------	-------	-------	------

BYGGLOVSHANDLING					
INGEMAR 11, VINDSINREDNING					
GÅRDSHUS					

FASAD MOT NORDVÄST

UPPDR NR	RITAD AV	HANDLAGGARE
1819	UAX	HAX
DATUM		
2024-04-XX		
ANSVARIG		
Hans Ax		

SKALA
1:100

NUMMER
A00-04

BET