


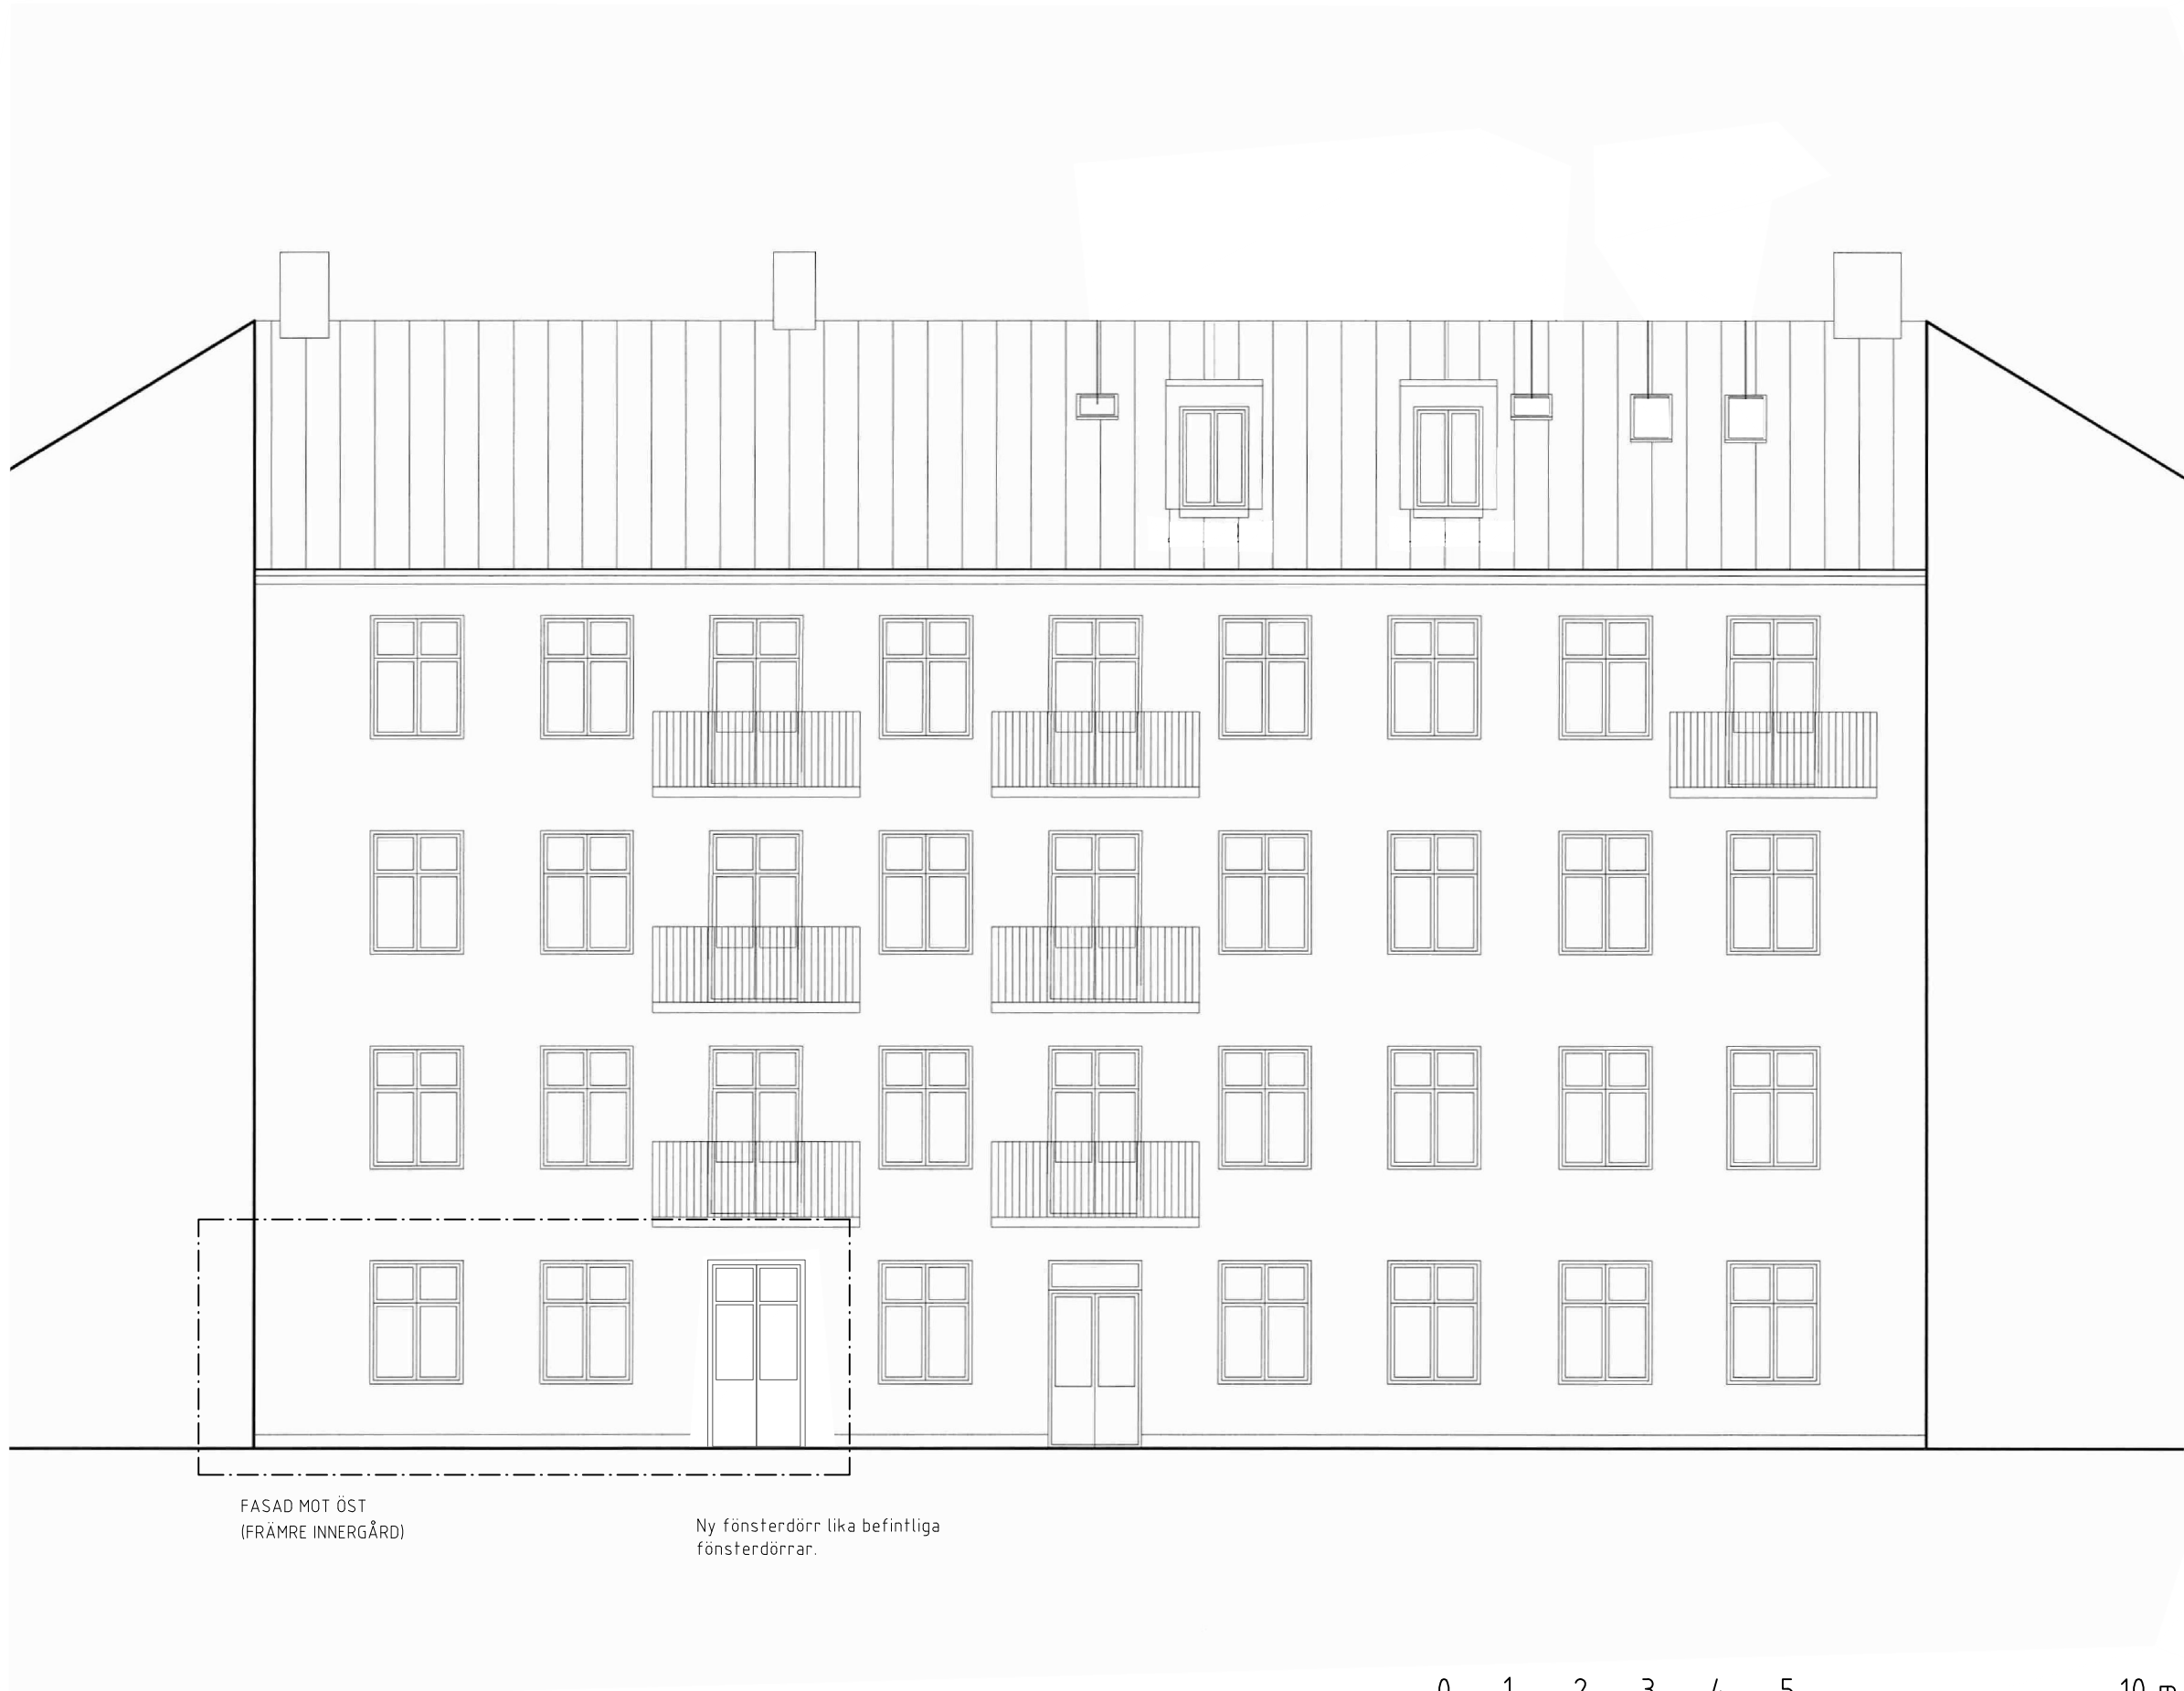

ÅTGÄRDER

Bostadisering av kontorslokal i en bostadsfastighet till en lägenhet.

Idag står lokalen tom men har tidigare använts som kontorslokal.

Storlek: 62 kvm

Ny fönsterdörr ersätter befintlig ytterdörr i aluminium. Fönsterdörr likt övriga fönsterdörrar på fastigheten.

FÖRKLARINGAR

Lovärendet gäller för bef. lokal på bottenplan i gårdshuset.

Alla mått är i mm om inte annat anges.

Alla mått är vägledande och måste kontrolleras på plats av entreprenör.

Berört område: - - - - -

Befintliga väggar: _____

Nya väggar: _____

Väggar som rivs: _____

Sektion: A 1 A

BET	ANT	ÄNDRINGEN AVSER	DATUM	SIGN
BYGGLOVSHANDLING				
FASTIGHETSÄGARNAS SERVICE				
BH	BH	BH_TEL		
A	ARK	ARK_TEL		
K	KON	KON_TEL		
V	VVS	VVS_TEL		
E	EL	EL_TEL		
L	LA	LA_TEL		
UPPDRAG NR		RITAD/KONSTR AV	FASTIGHETSBETECKNING	
UPPDRNR		LE	VALNOTEN 7	
DATUM		ADRESS		
2024.0809		SCHEELEGATAN	3	
FASADRITNING				
VÄST				
1:100/A3				
SKALA		RITNINGSNUMMER	REV	
1.100		A-40.3.01	A	