


FÖRKLARINGAR


- Radhus Entré
- Sedumtak
- Terrass
- Annan bebyggelse
- Bilparkering
- Naturmark

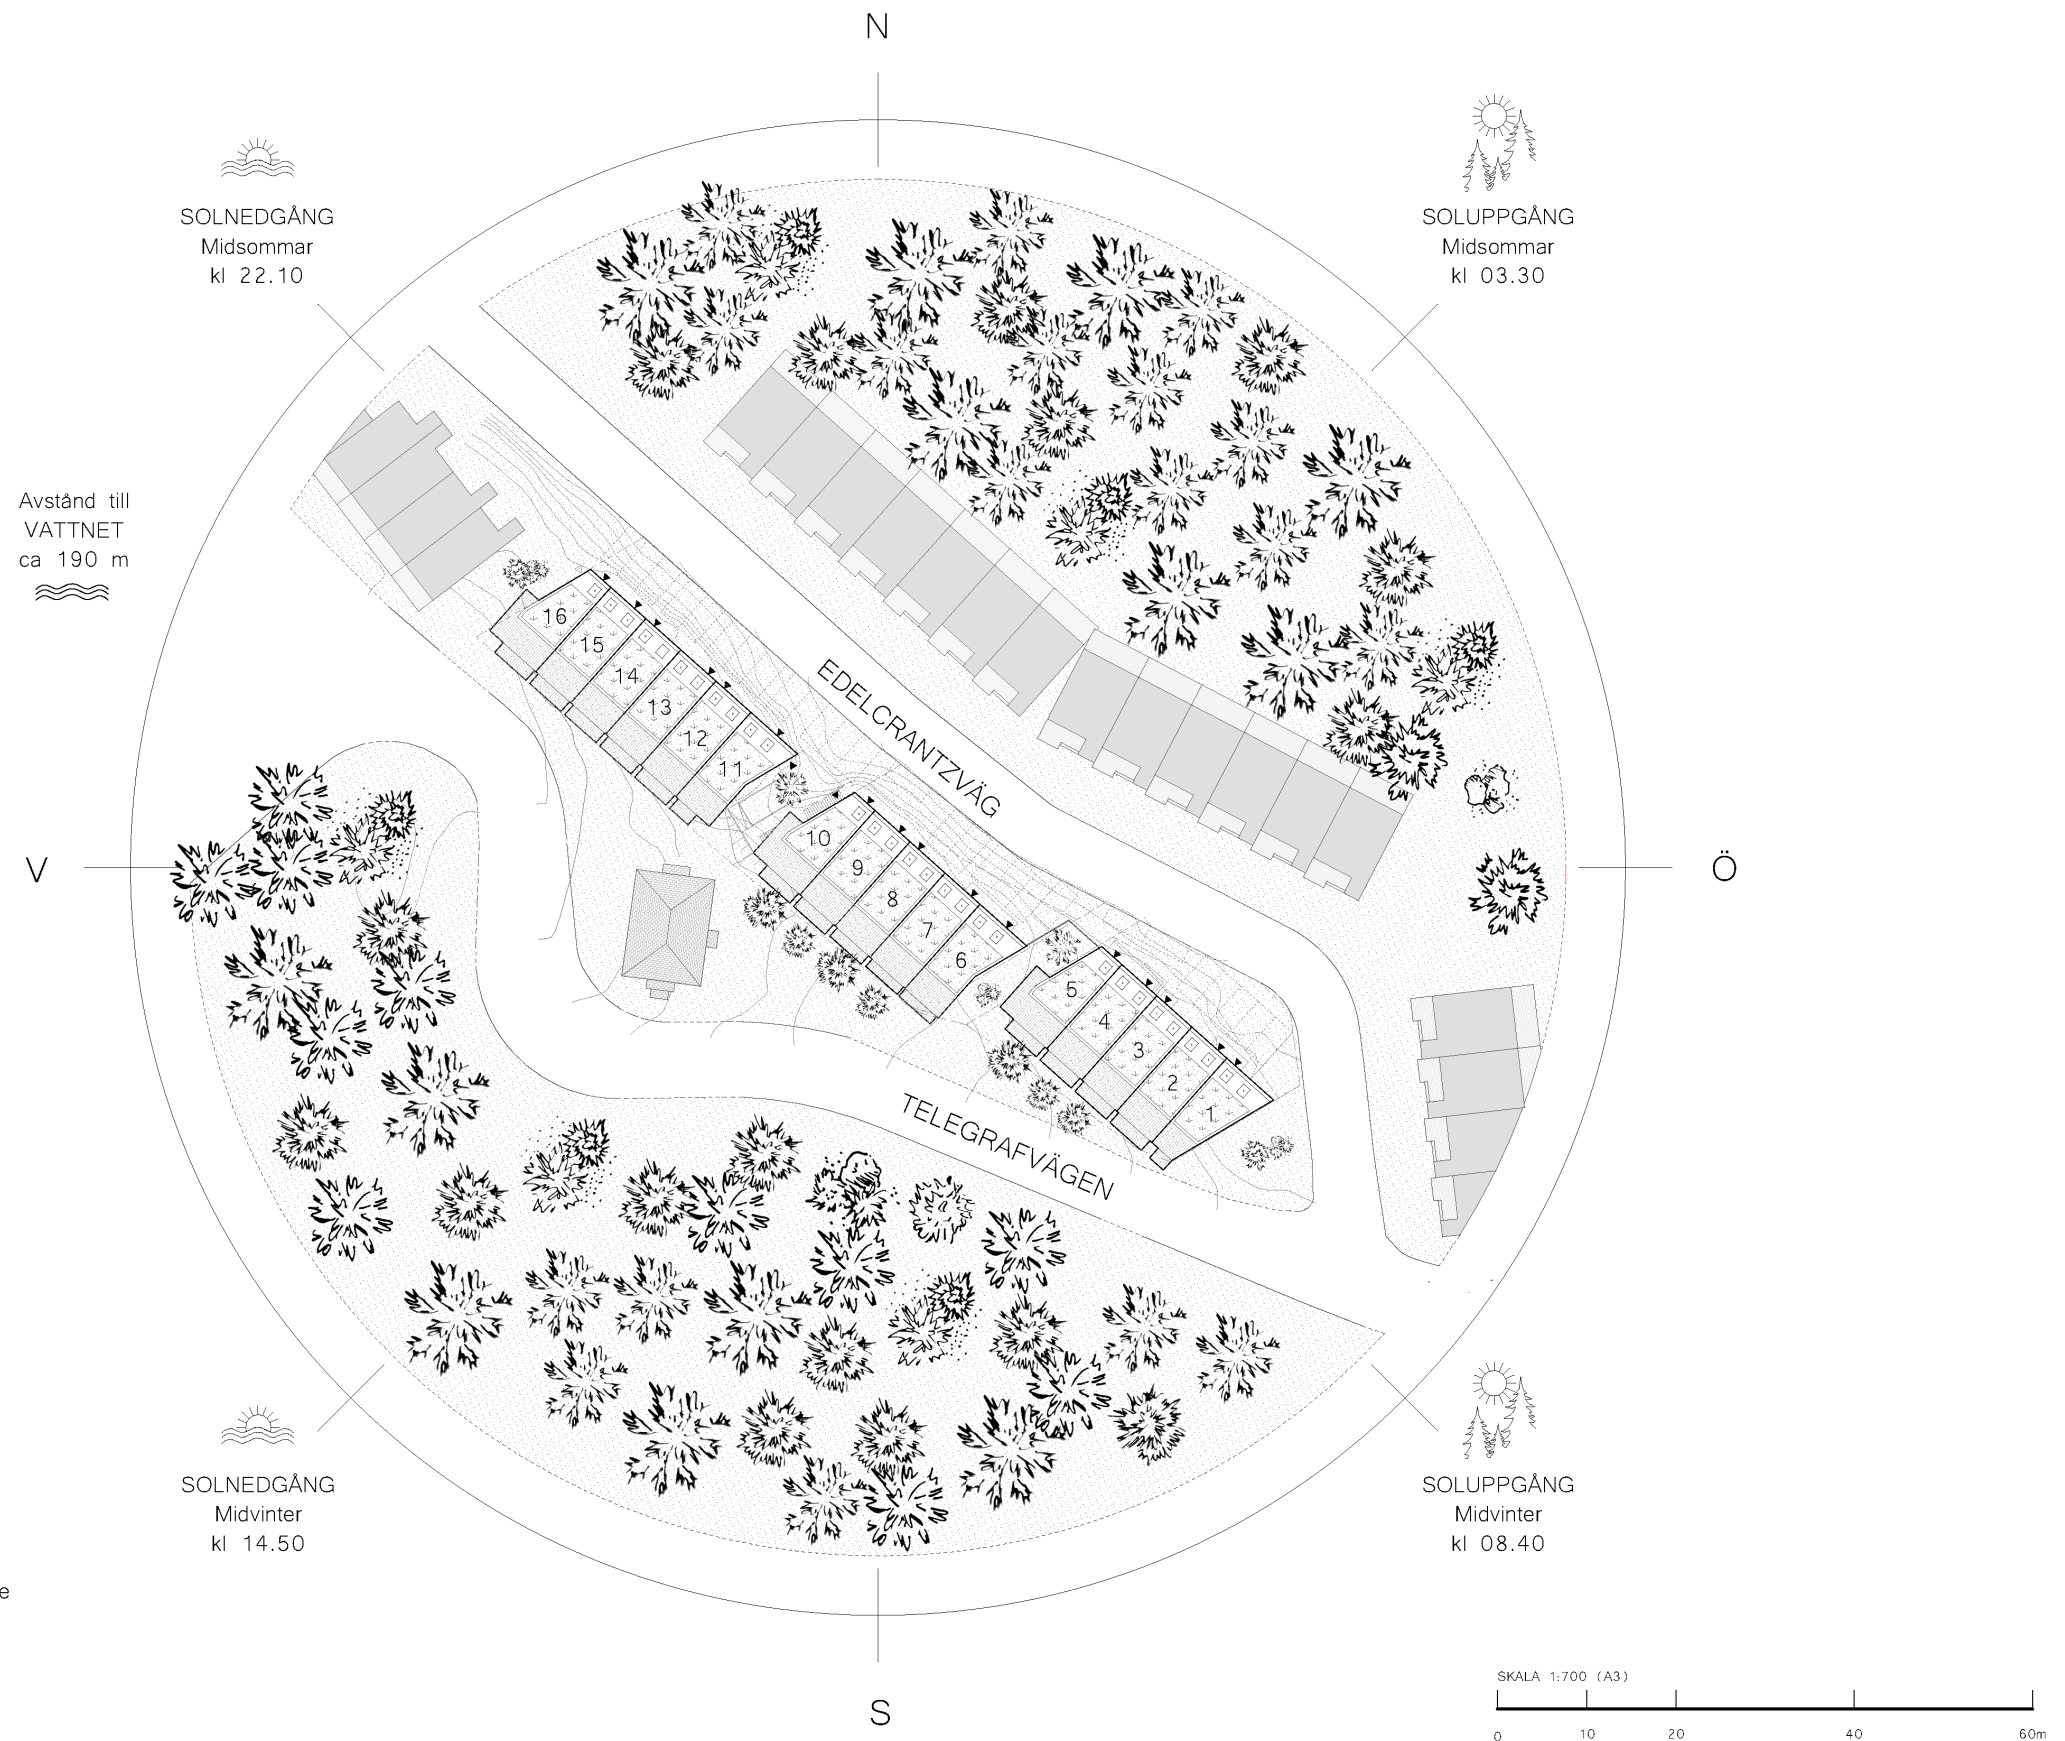

Radhustyp A

På följande två sidor finner ni illustrerade planer för radhus nummer 5, 10 & 16. Avvikelser kan förekomma.

5 ROK / BOA 146 m2

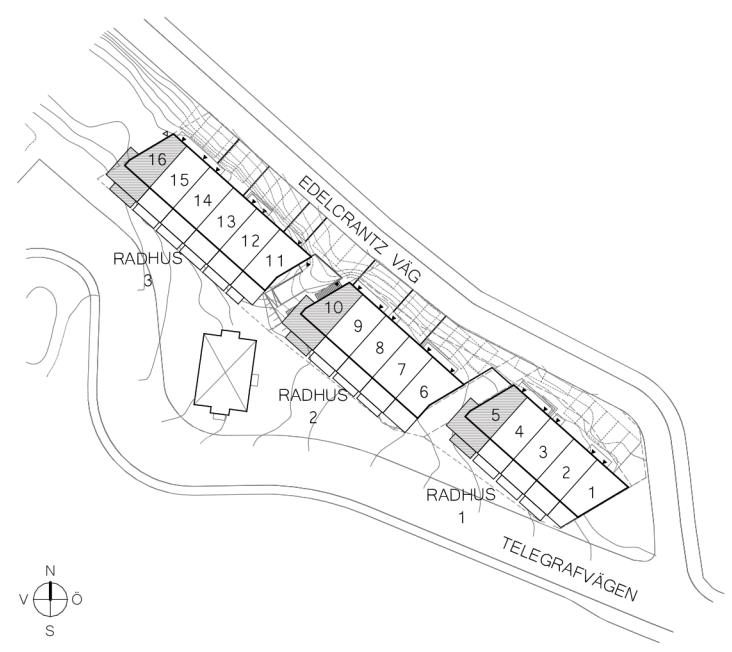



FÖRKLARINGAR

Alla ytor är ca mått och kan avvika från verkligheten.


PBG	Platsbyggd garderob
F	Frys
K	Kyl
DM	Diskmaskin
S/U	Spishäll & Ugn
KÖ	Köksö
TM	Tvättmaskin
TT	Torktumlare
VP	Värmepump
WIC	Walk in closet
FRD	Förråd
(VK)	Vinkyl, tillval
(PBG)	Platsbyggd garderob, tillval

Platsbyggd förvaring, designad och tillverkad av Bogården Snickeri i norra Sverige, skräddarsyd för att passa dina behov och utrymmen.



Utekök på terrass är inte fast installation och ingår ej, det är endast förberett för vatten och avlopp

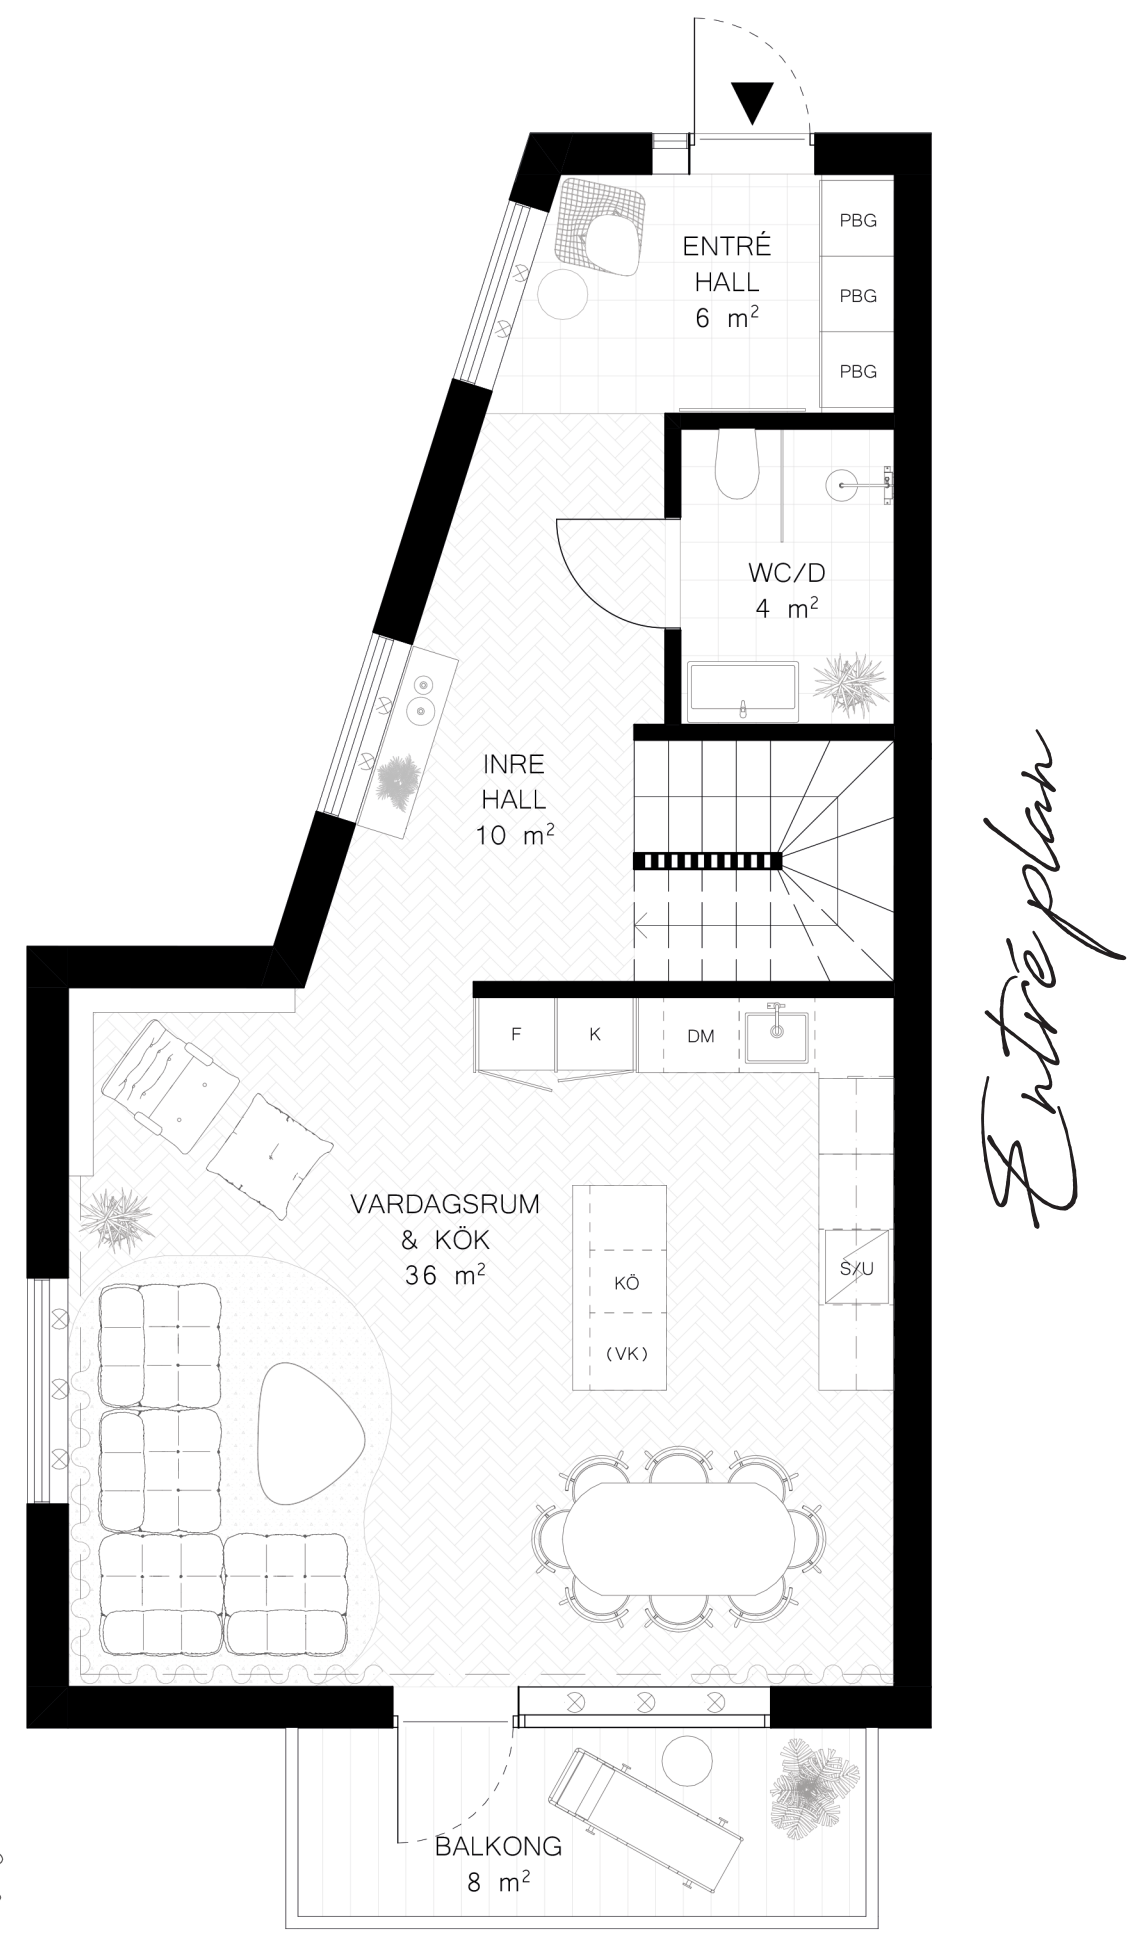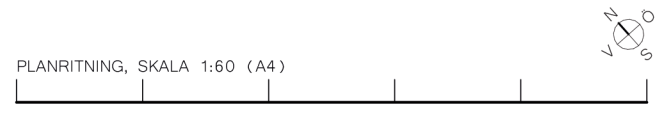

Övre plan

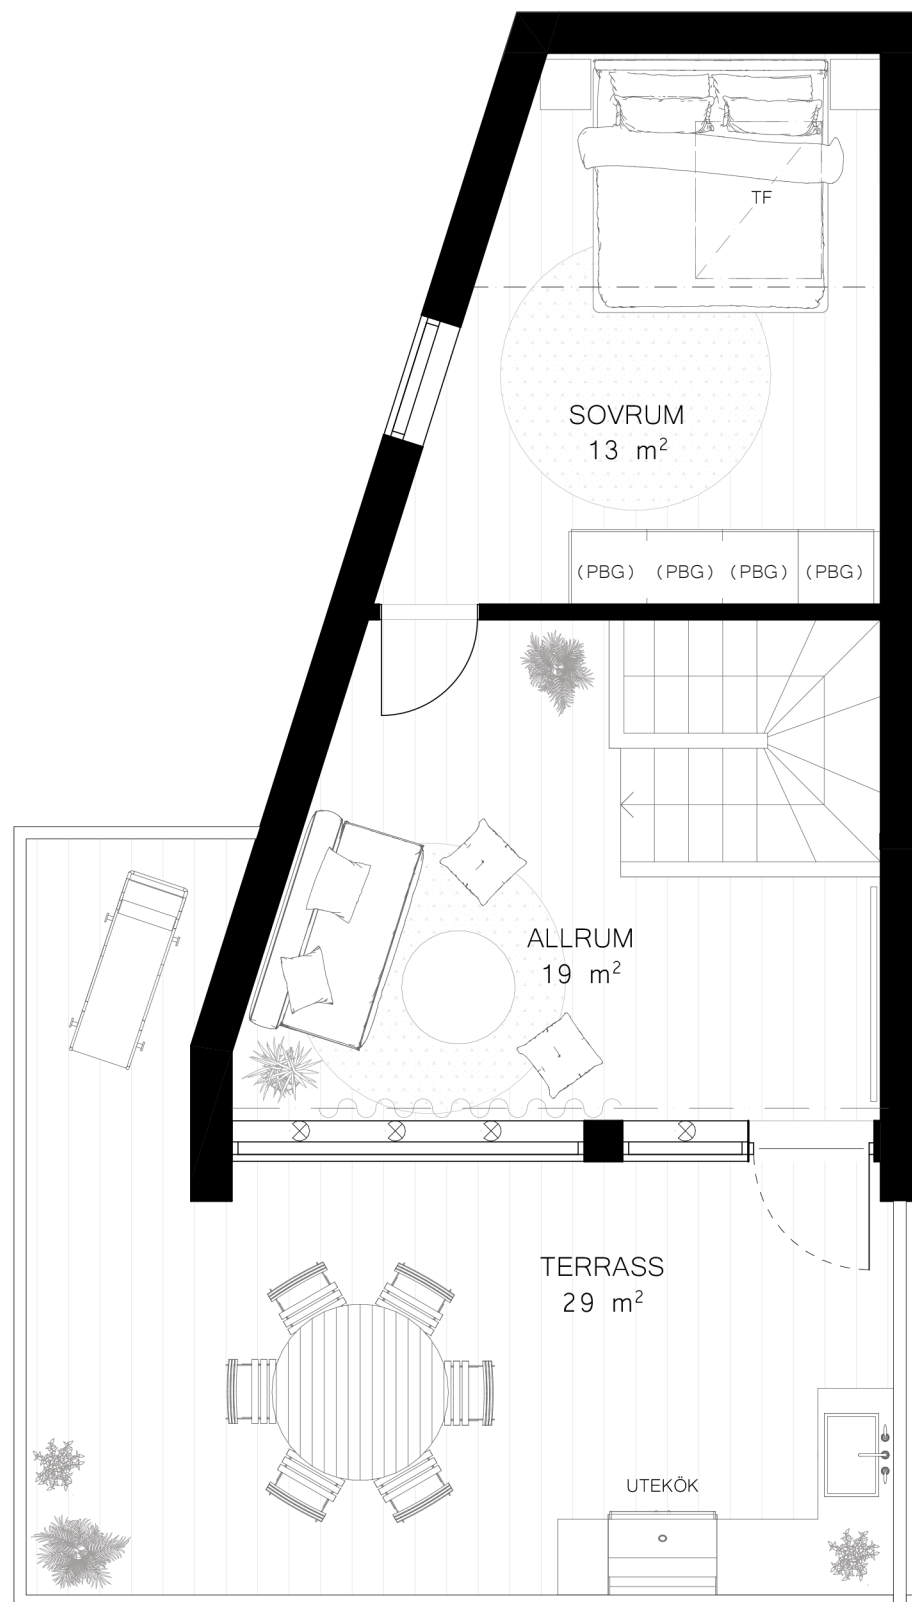


Nedre plan

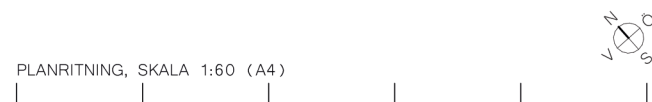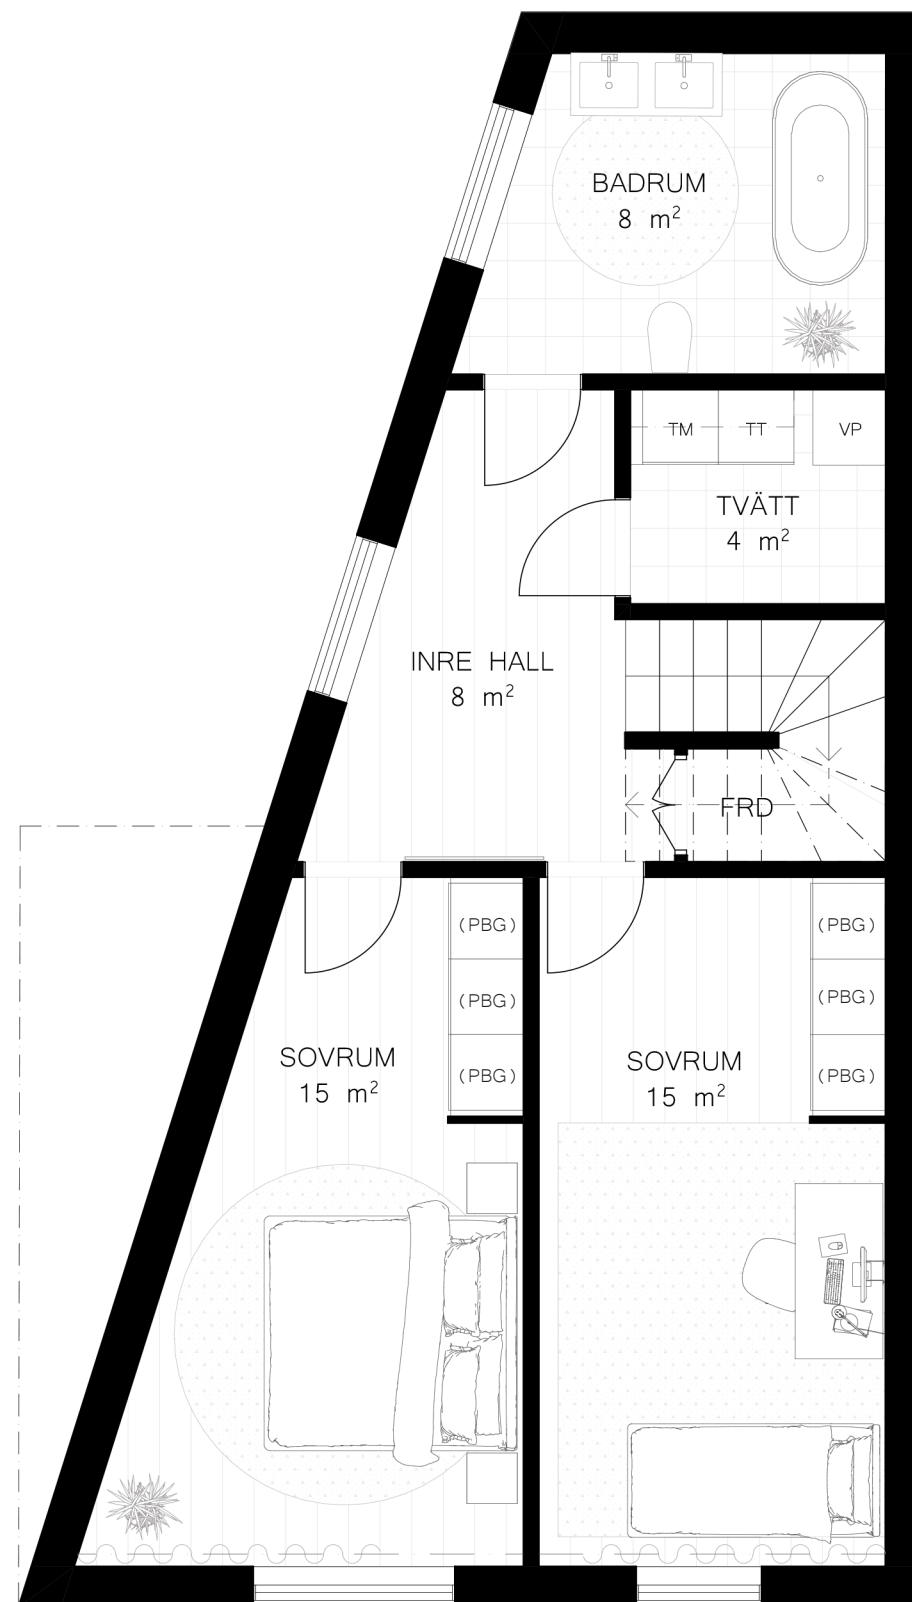

Radhustyp B

På följande två sidor finner ni illustrerade planer för radhus nummer 2, 4, 7, 9, 13 & 15. Avvikelser kan förekomma.

6 ROK / TOTALYTA 159 m2 varav BIA 30 m2

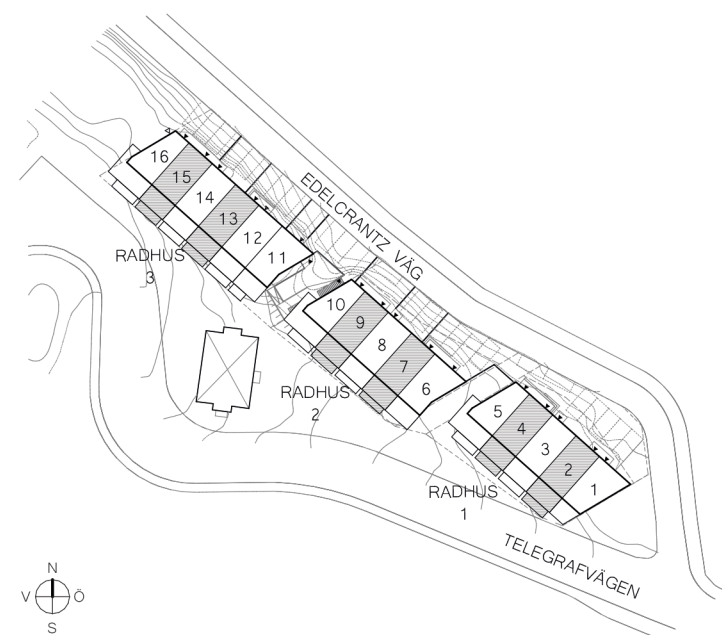

FÖRKLARINGAR


Alla ytor är ca mått och kan avvika från verkligheten.

PBG	Platsbyggd garderob
F	Frys
K	Kyl
DM	Diskmaskin
S/U	Spishäll & Ugn
KÖ	Köksö
TM	Tvättmaskin
TT	Torktumlare
VP	Värmepump
WIC	Walk in closet
FRD	Förråd
(WC)	WC, Tillval
(WIC)	Walk in closet, Tillval
(VK)	Vinkyl, tillval
(PBG)	Platsbyggd garderob, tillval

Platsbyggd förvaring, designad och tillverkad av Bogården Snickeri i norra Sverige, skräddarsyd för att passa dina behov och utrymmen.


Utekök på terrass är inte fast installation och ingår ej, det är endast förberett för vatten och avlopp

PLANRITNING, SKALA 1:60 (A4)

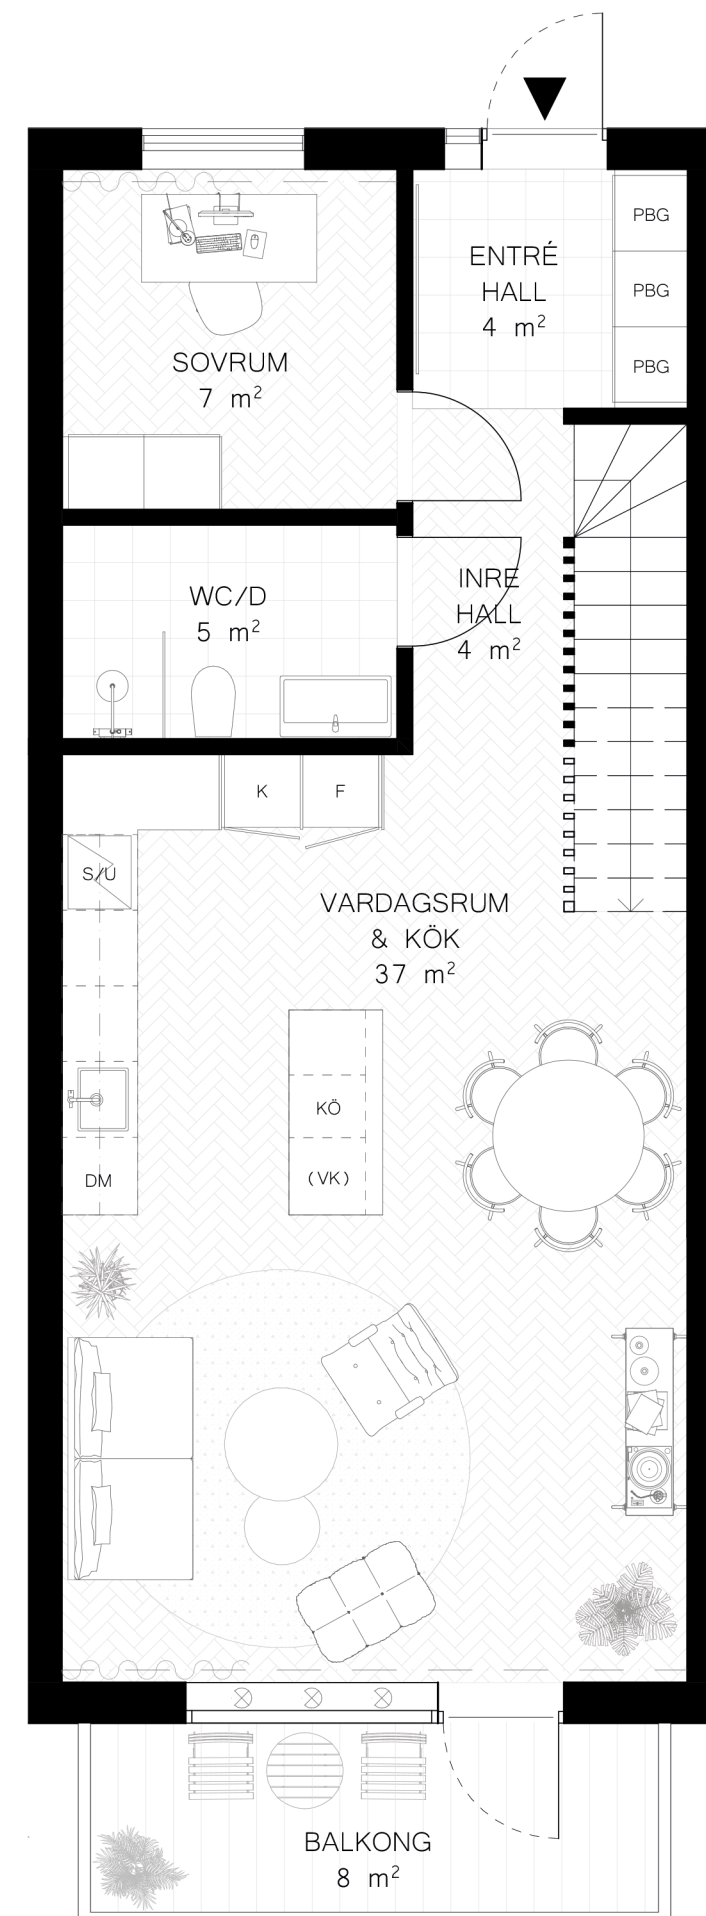


Entréplan

Övre plan

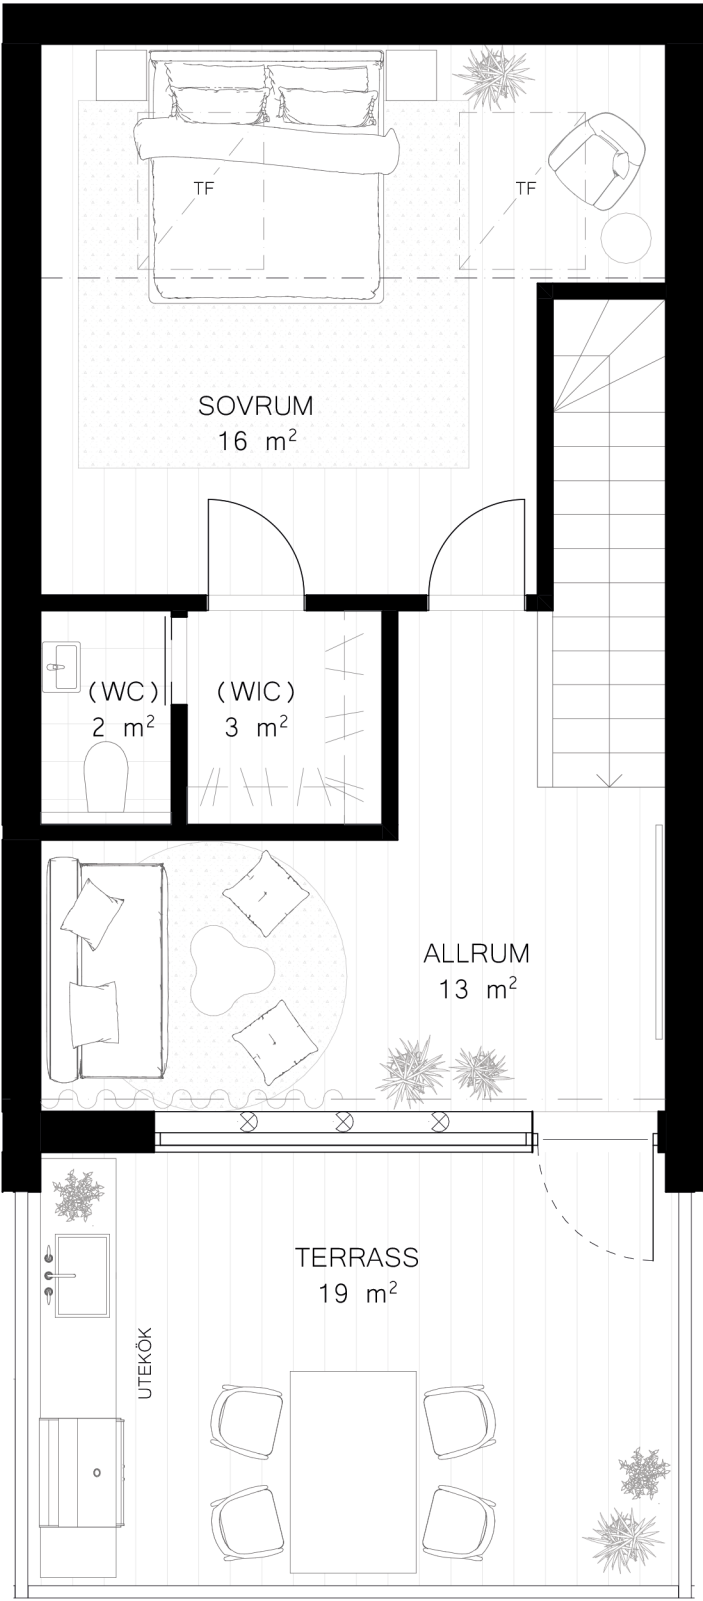


Nedre plan

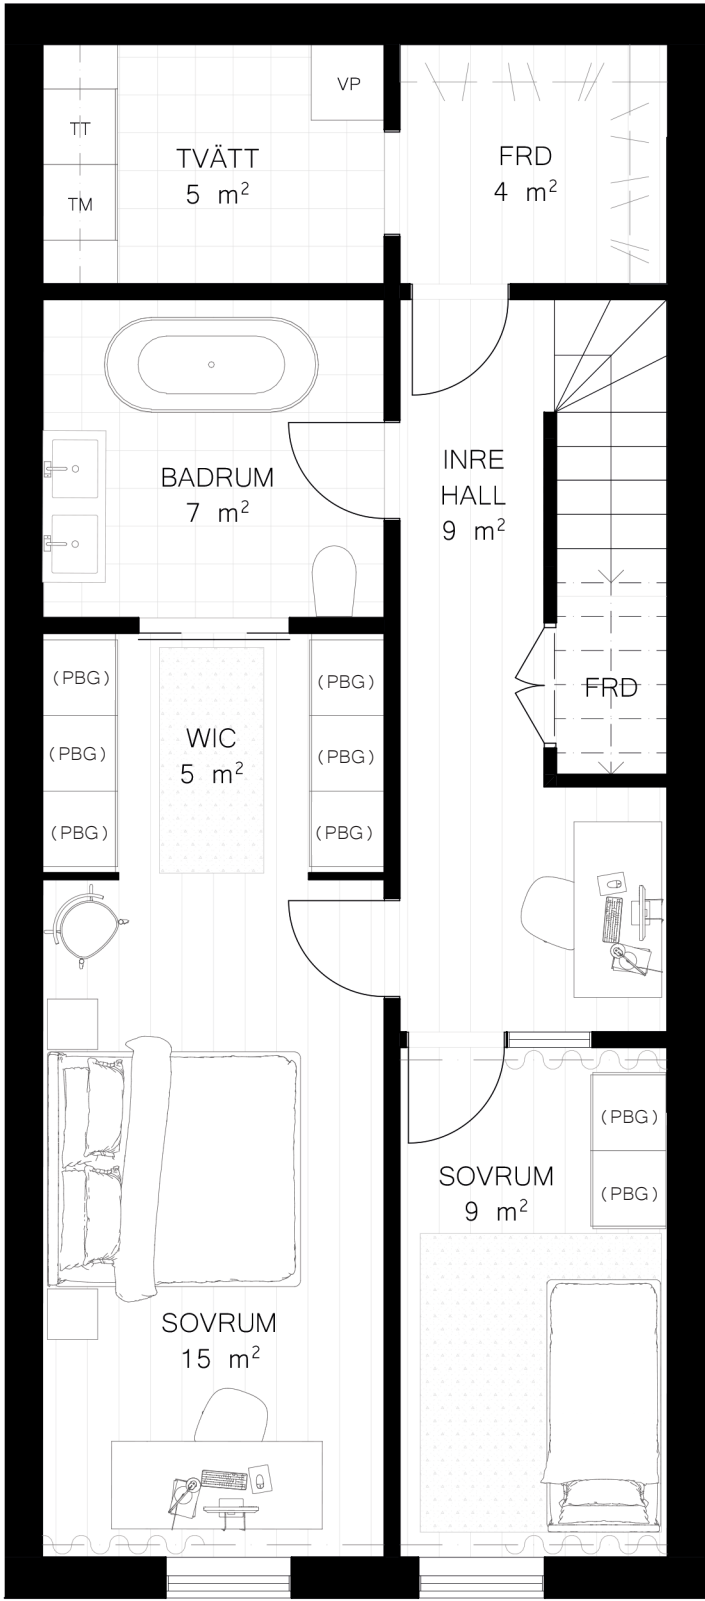

Radhustyp C

På följande två sidor finner ni illustrerade planer för radhus nummer 3, 8, 12, & 14. Avvikelser kan förekomma.

6 ROK / TOTALYTA 159 m2 varav BIA 30 m2

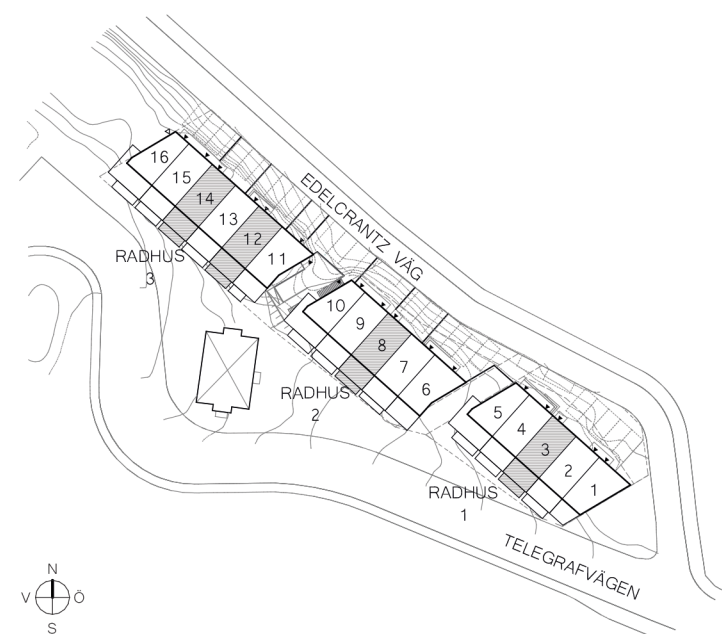

FÖRKLARINGAR


Alla ytor är ca mått och kan avvika från verkligheten.

PBG	Platsbyggd garderob
F	Frys
K	Kyl
DM	Diskmaskin
S/U	Spishäll & Ugn
KÖ	Köksö
TM	Tvättmaskin
TT	Torktumlare
VP	Värmepump
WIC	Walk in closet
FRD	Förråd
(WC)	WC, Tillval
(WIC)	Walk in closet, Tillval
(VK)	Vinkyl, tillval
(PBG)	Platsbyggd garderob, tillval

Platsbyggd förvaring, designad och tillverkad av Bogården Snickeri i norra Sverige, skräddarsyd för att passa dina behov och utrymmen.



Utekök på terrass är inte fast installation och ingår ej, det är endast förberett för vatten och avlopp

PLANRITNING, SKALA 1:60 (A4)

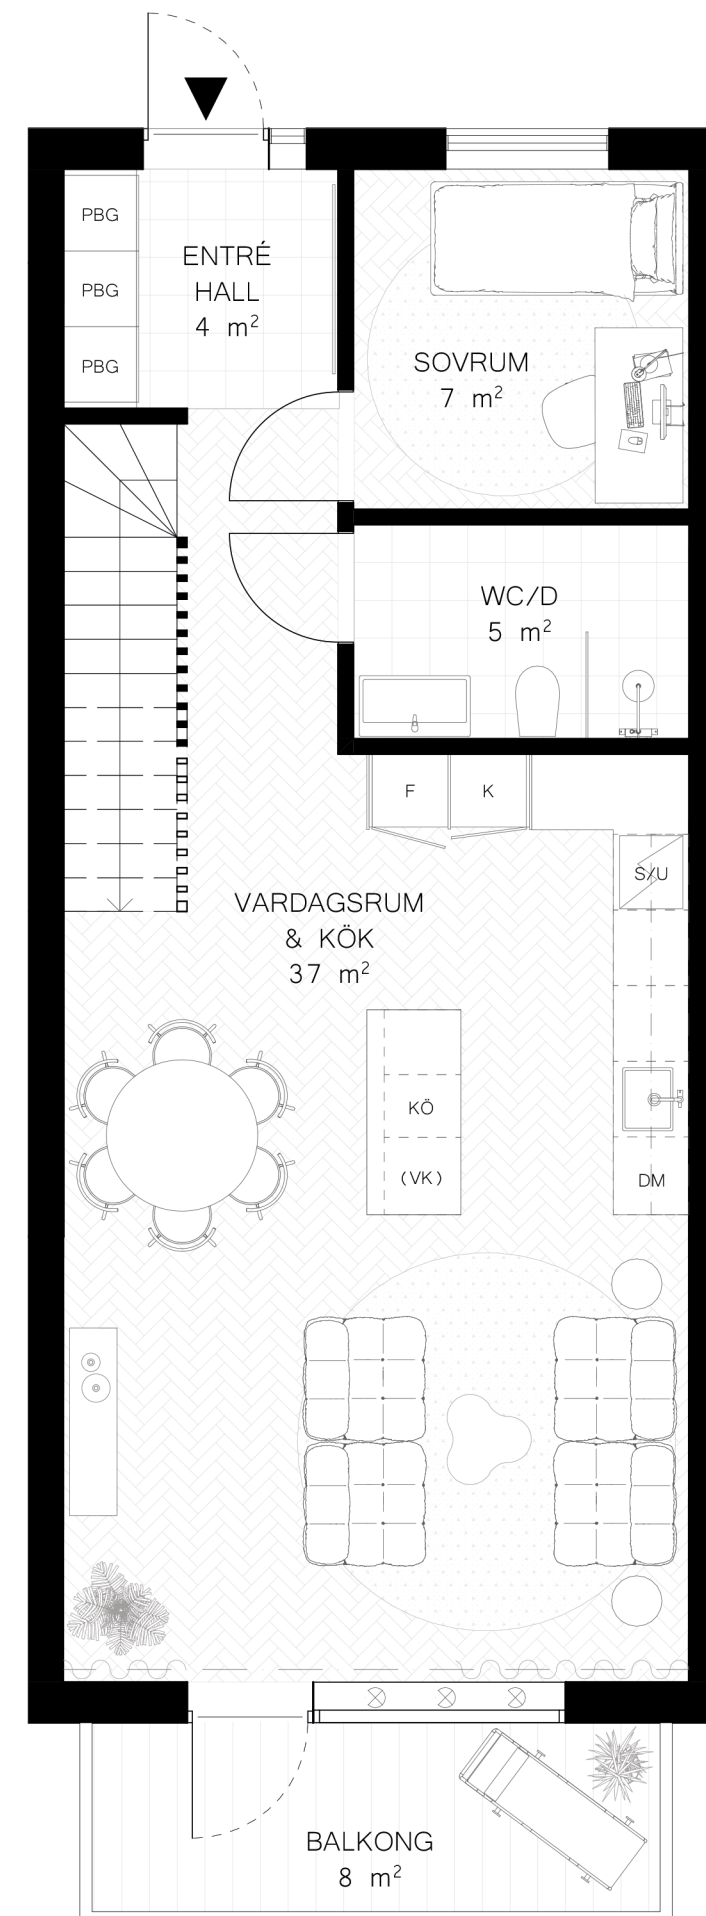


Entréplan

Övre plan

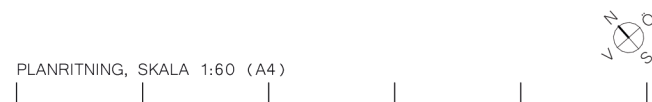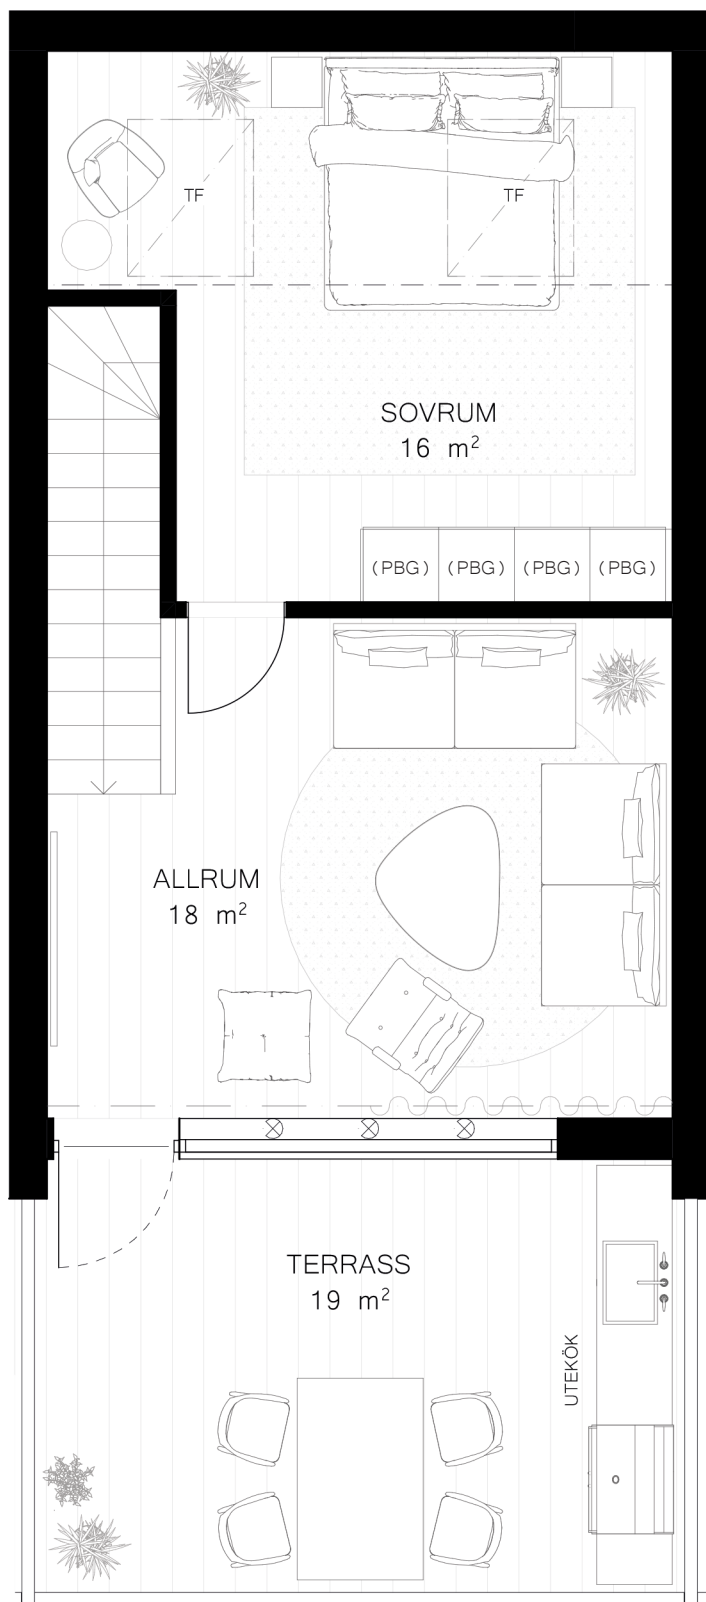


Nedre plan

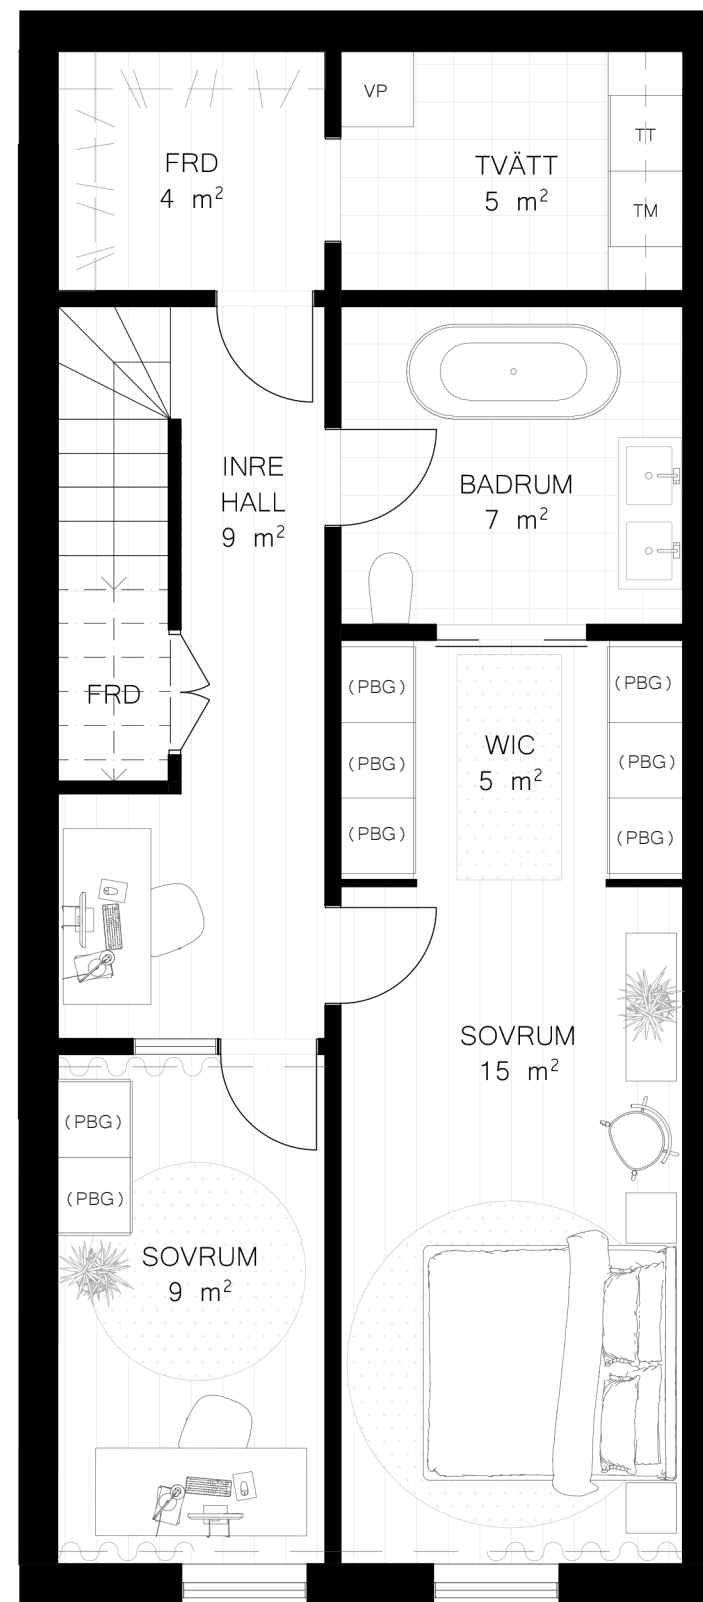

Radhustyp D

På följande två sidor finner ni illustrerade planer för radhus nummer 6 & 11. Avvikelser kan förekomma.

7 ROK / BOA 155 m2

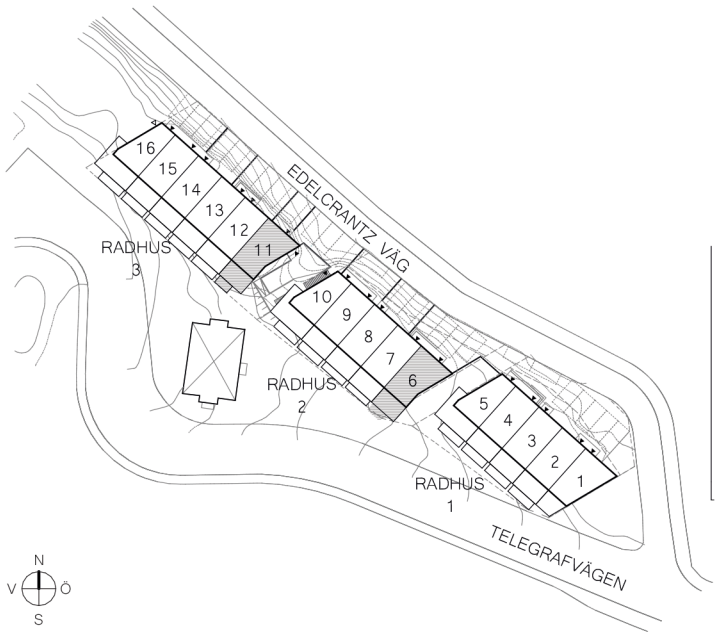

FÖRKLARINGAR


Alla ytor är ca mått och kan avvika från verkligheten.

- | | |
|-------|------------------------------|
| PBG | Platsbyggd garderob |
| F | Frys |
| K | Kyl |
| DM | Diskmaskin |
| S/U | Spishäll & Ugn |
| KÖ | Köksö |
| TM | Tvättmaskin |
| TT | Torktumlare |
| VP | Värmepump |
| WIC | Walk in closet |
| FRD | Förråd |
| (VK) | Vinkyl, tillval |
| (PBG) | Platsbyggd garderob, tillval |

Platsbyggd förvaring, designad och tillverkad av Bogården Snickeri i norra Sverige, skräddarsyd för att passa dina behov och utrymmen.



Utekök på terrass är inte fast installation och ingår ej, det är endast förberett för vatten och avlopp

PLANRITNING, SKALA 1:60 (A4)

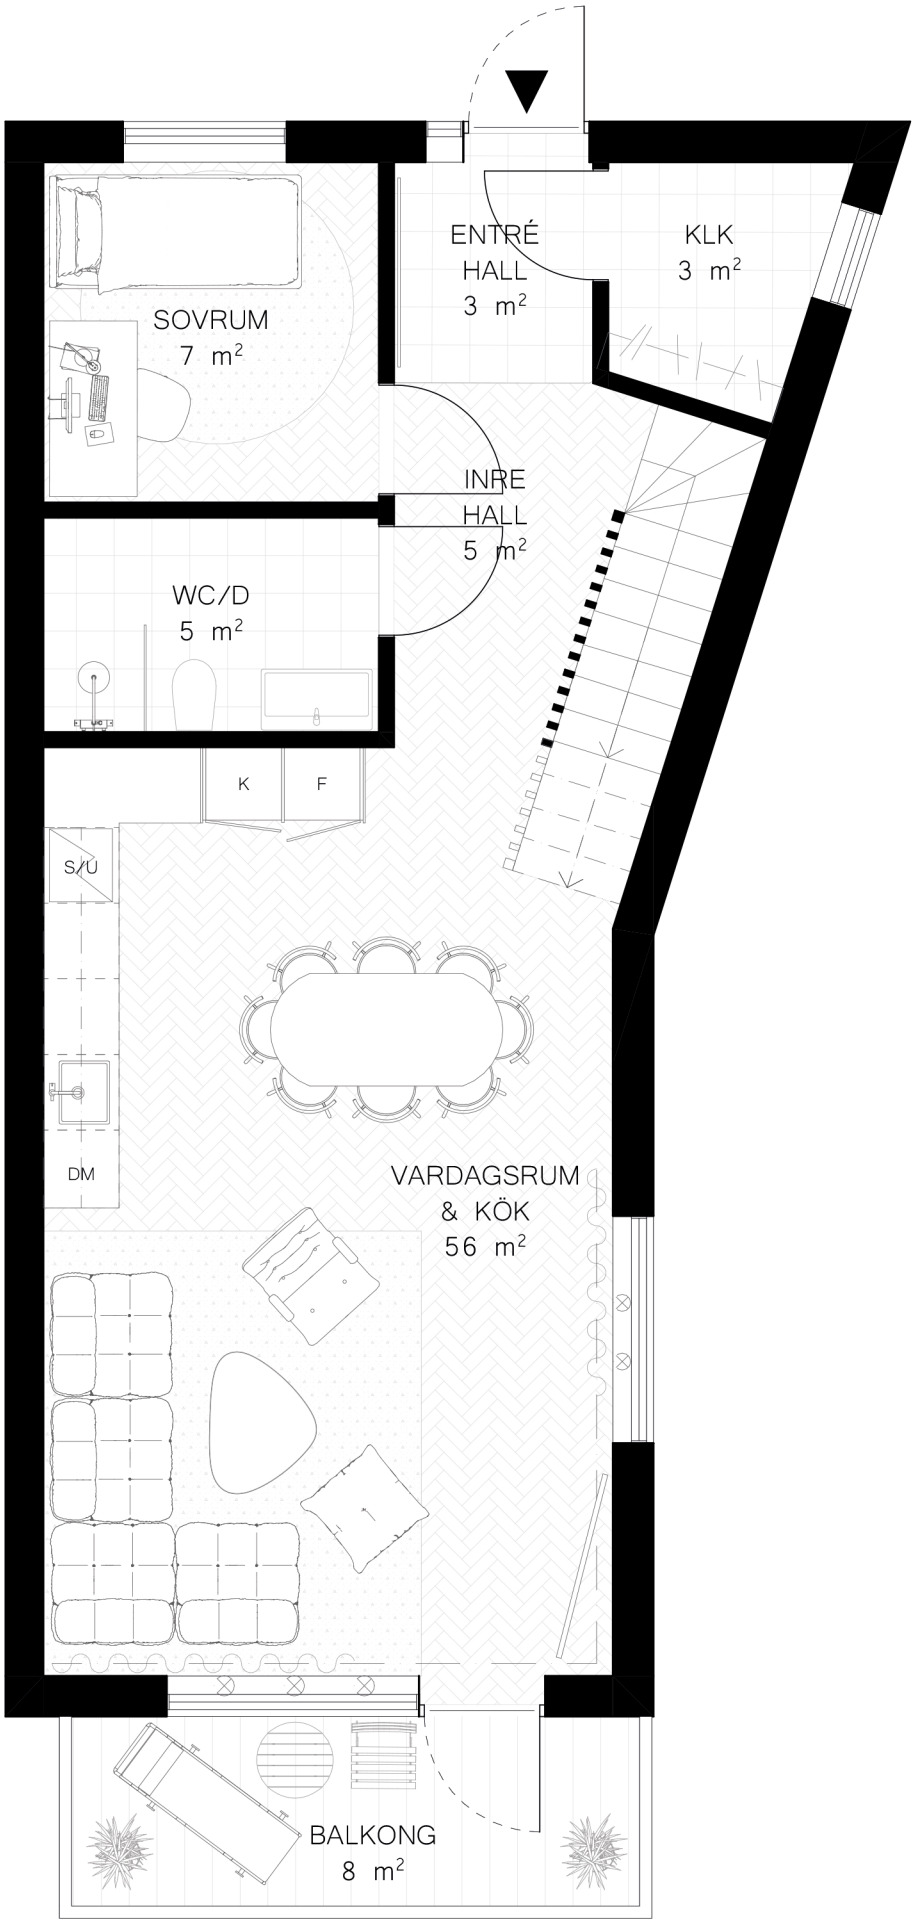


Entréplan

Övre plan

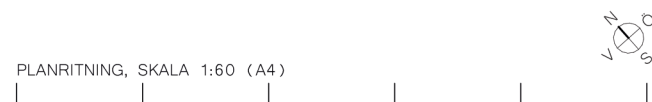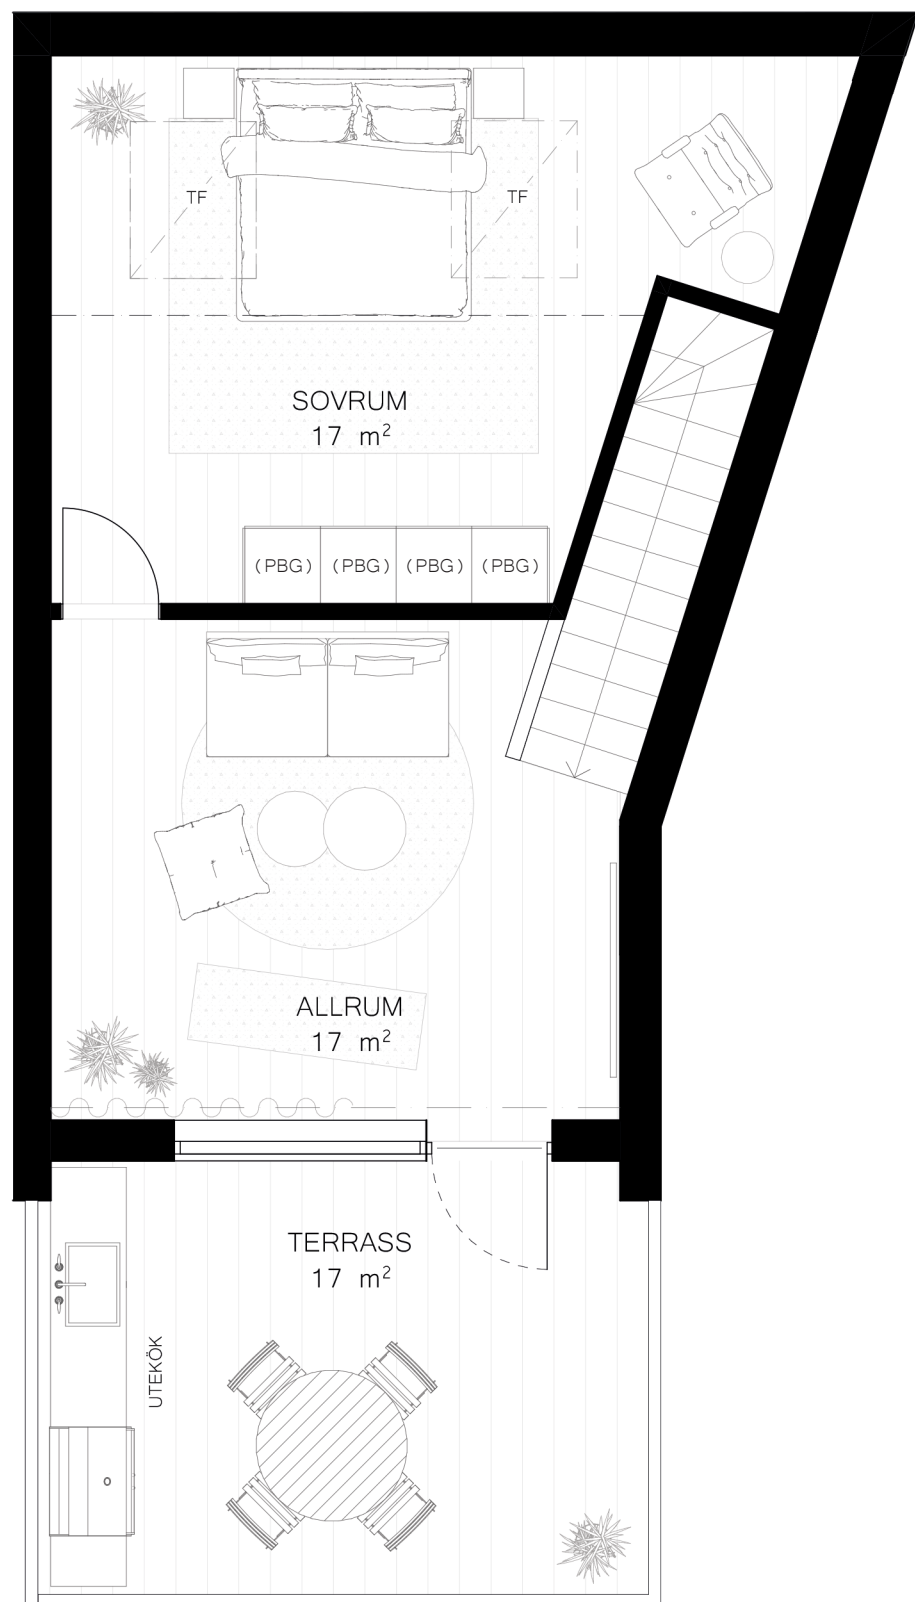


Nedre plan

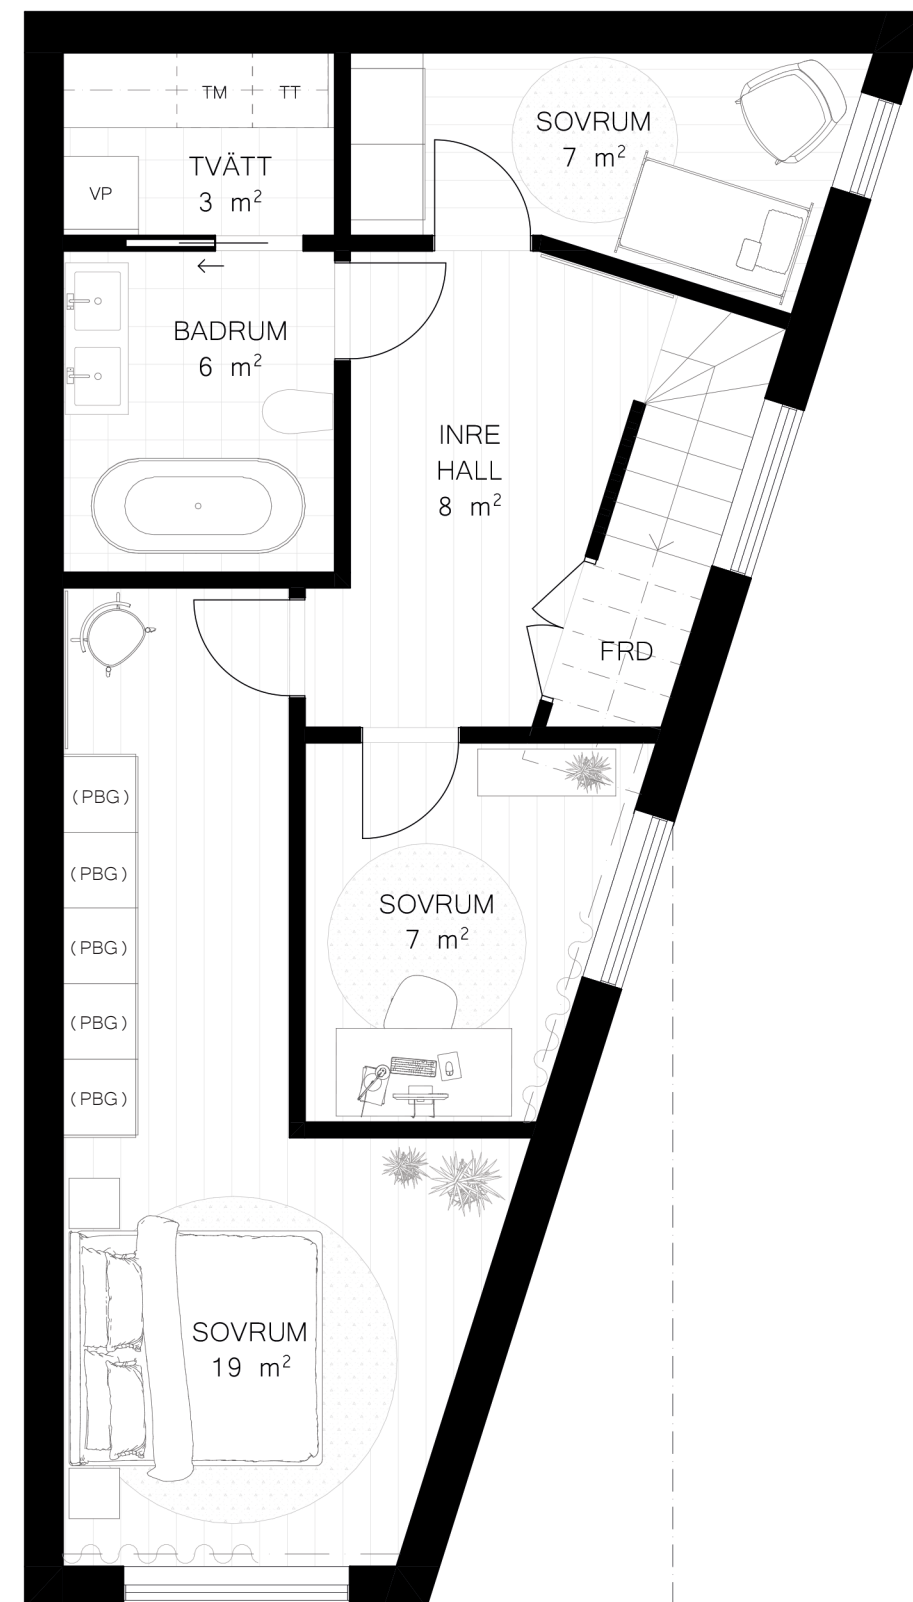

Radhustyp E

På följande två sidor finner ni illustrerade planer för radhus nummer 1.
Avvikelser kan förekomma.

6 ROK / BOA 155 m2

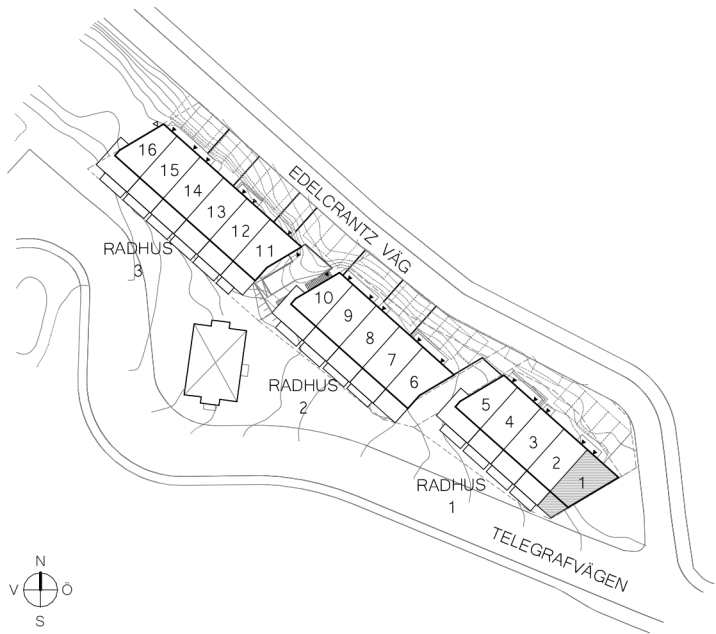

FÖRKLARINGAR

Alla ytor är ca mått och kan avvika från verkligheten.

PBG

F

K

DM

S/U

KÖ

TM

TT

VP

WIC

FRD

(VK)

(PBG)

Platsbyggd garderob

Frys

Kyl

Diskmaskin

Spishäll & Ugn

Köksö

Tvättmaskin

Torktumlare

Värmepump

Walk in closet

Förråd


Vinkyl, tillval

Platsbyggd garderob, tillval

Platsbyggd förvaring, designad och tillverkad av Bogården Snickeri i norra Sverige, skräddarsyd för att passa dina behov och utrymmen.


Utekök på terrass är inte fast installation och ingår ej, det är endast förberett för vatten och avlopp

PLANRITNING, SKALA 1:60 (A4)

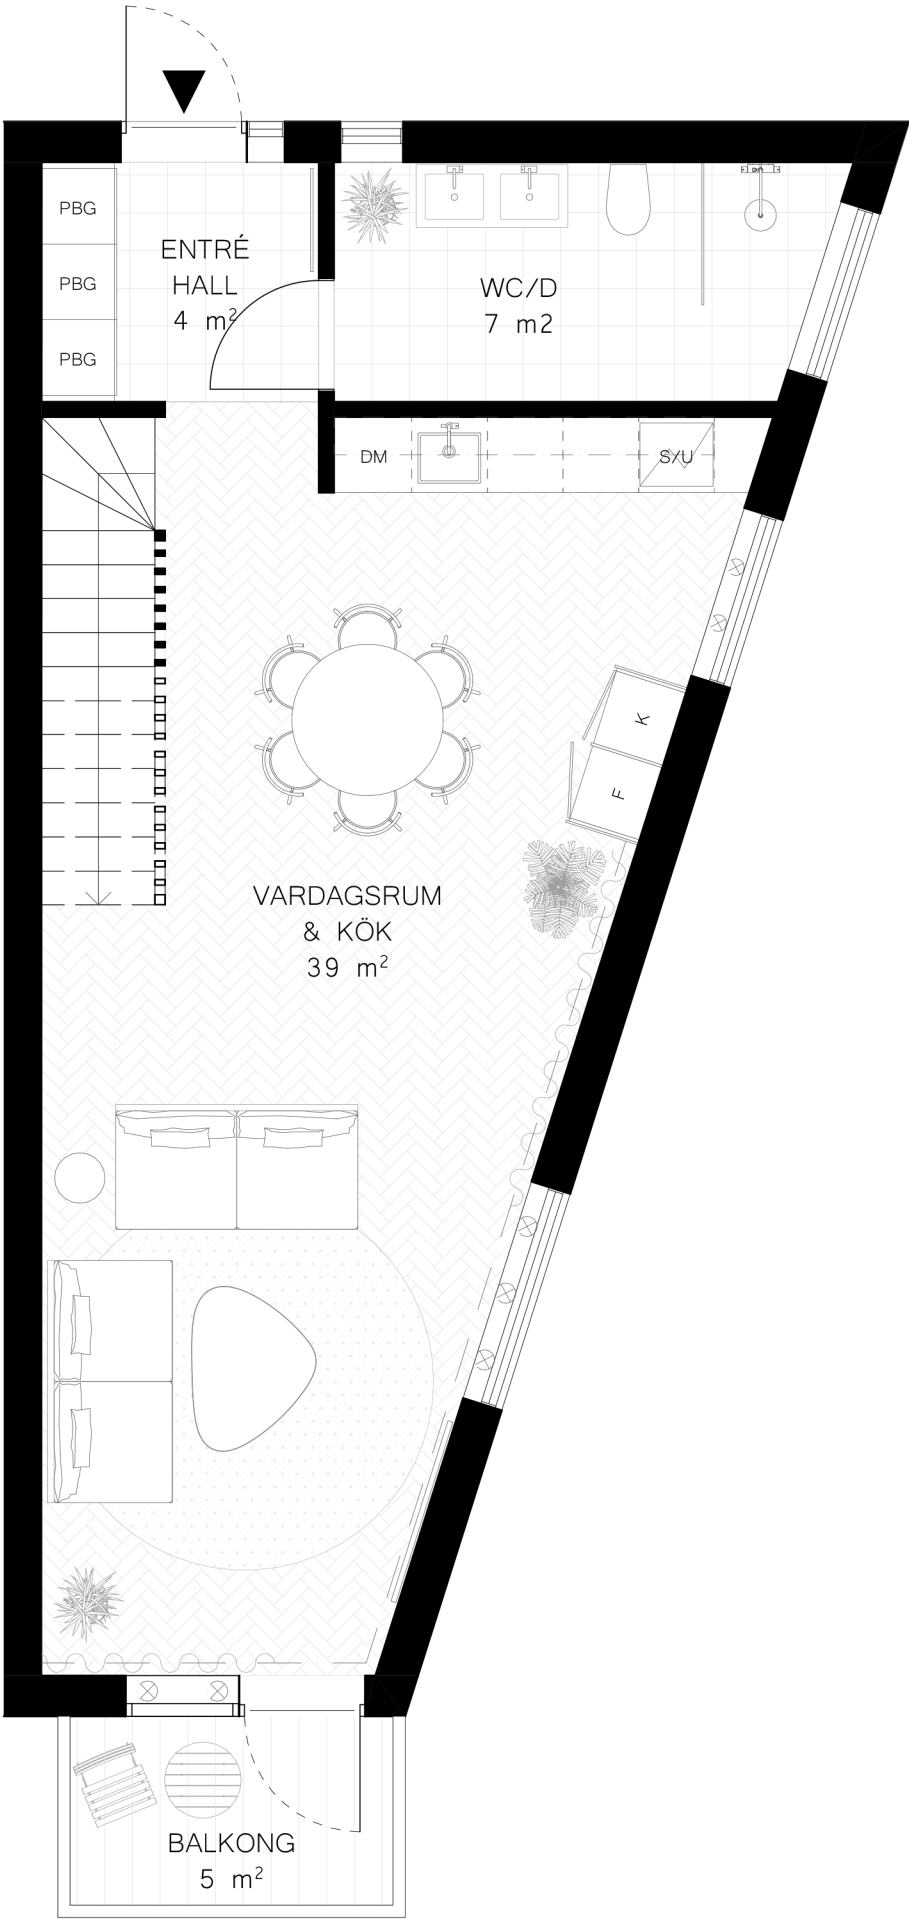

Entréplan

Övre plan

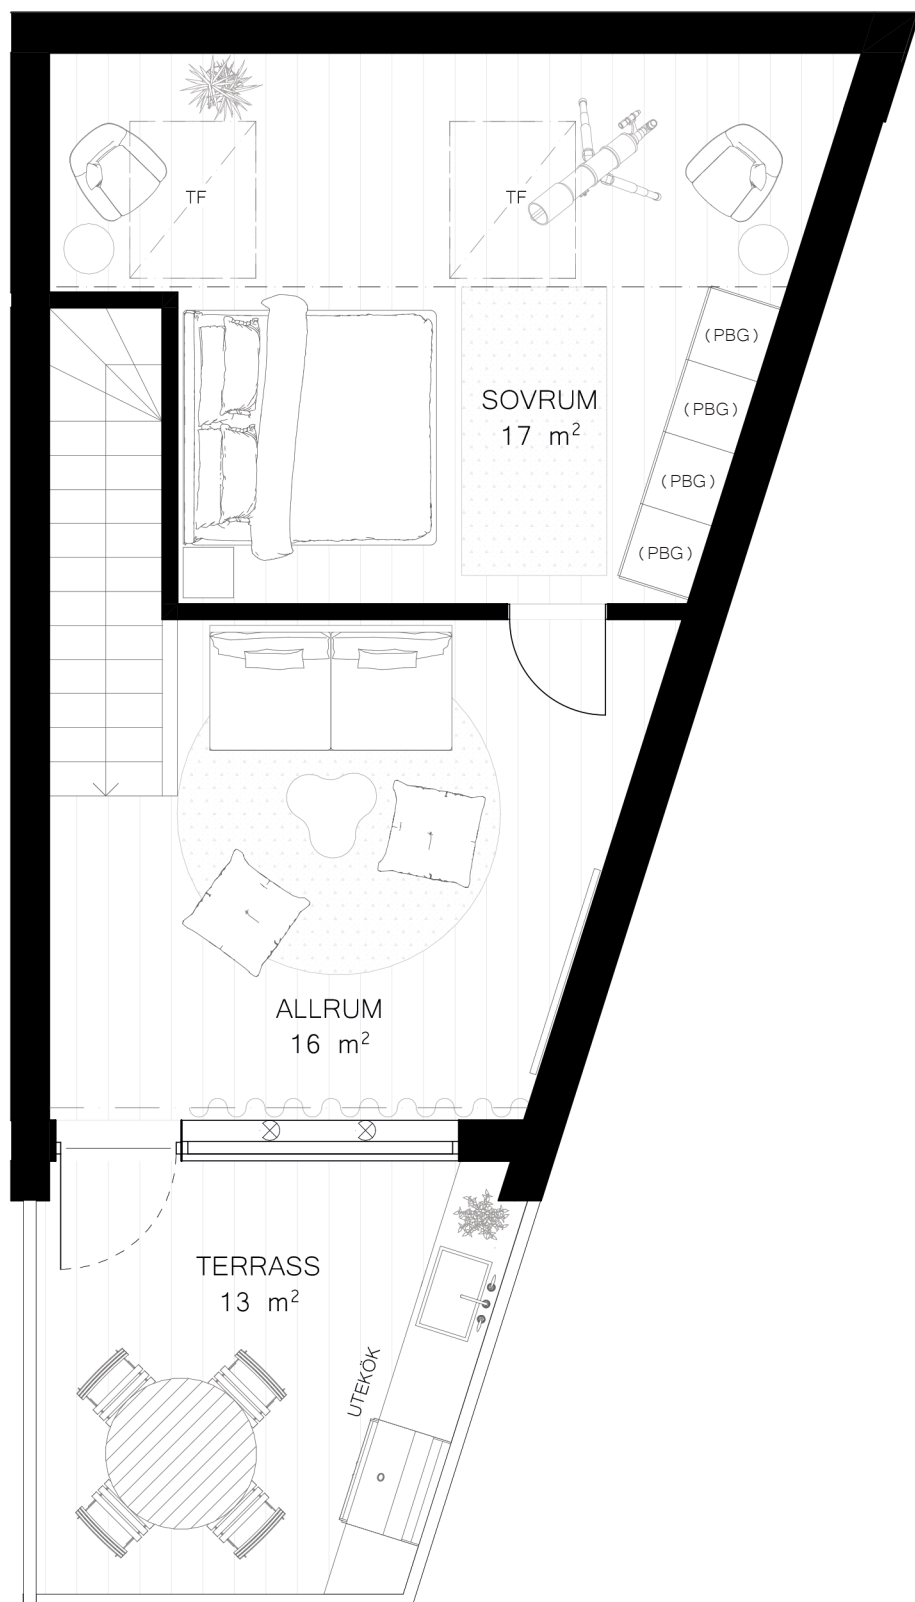

Nedre plan

