


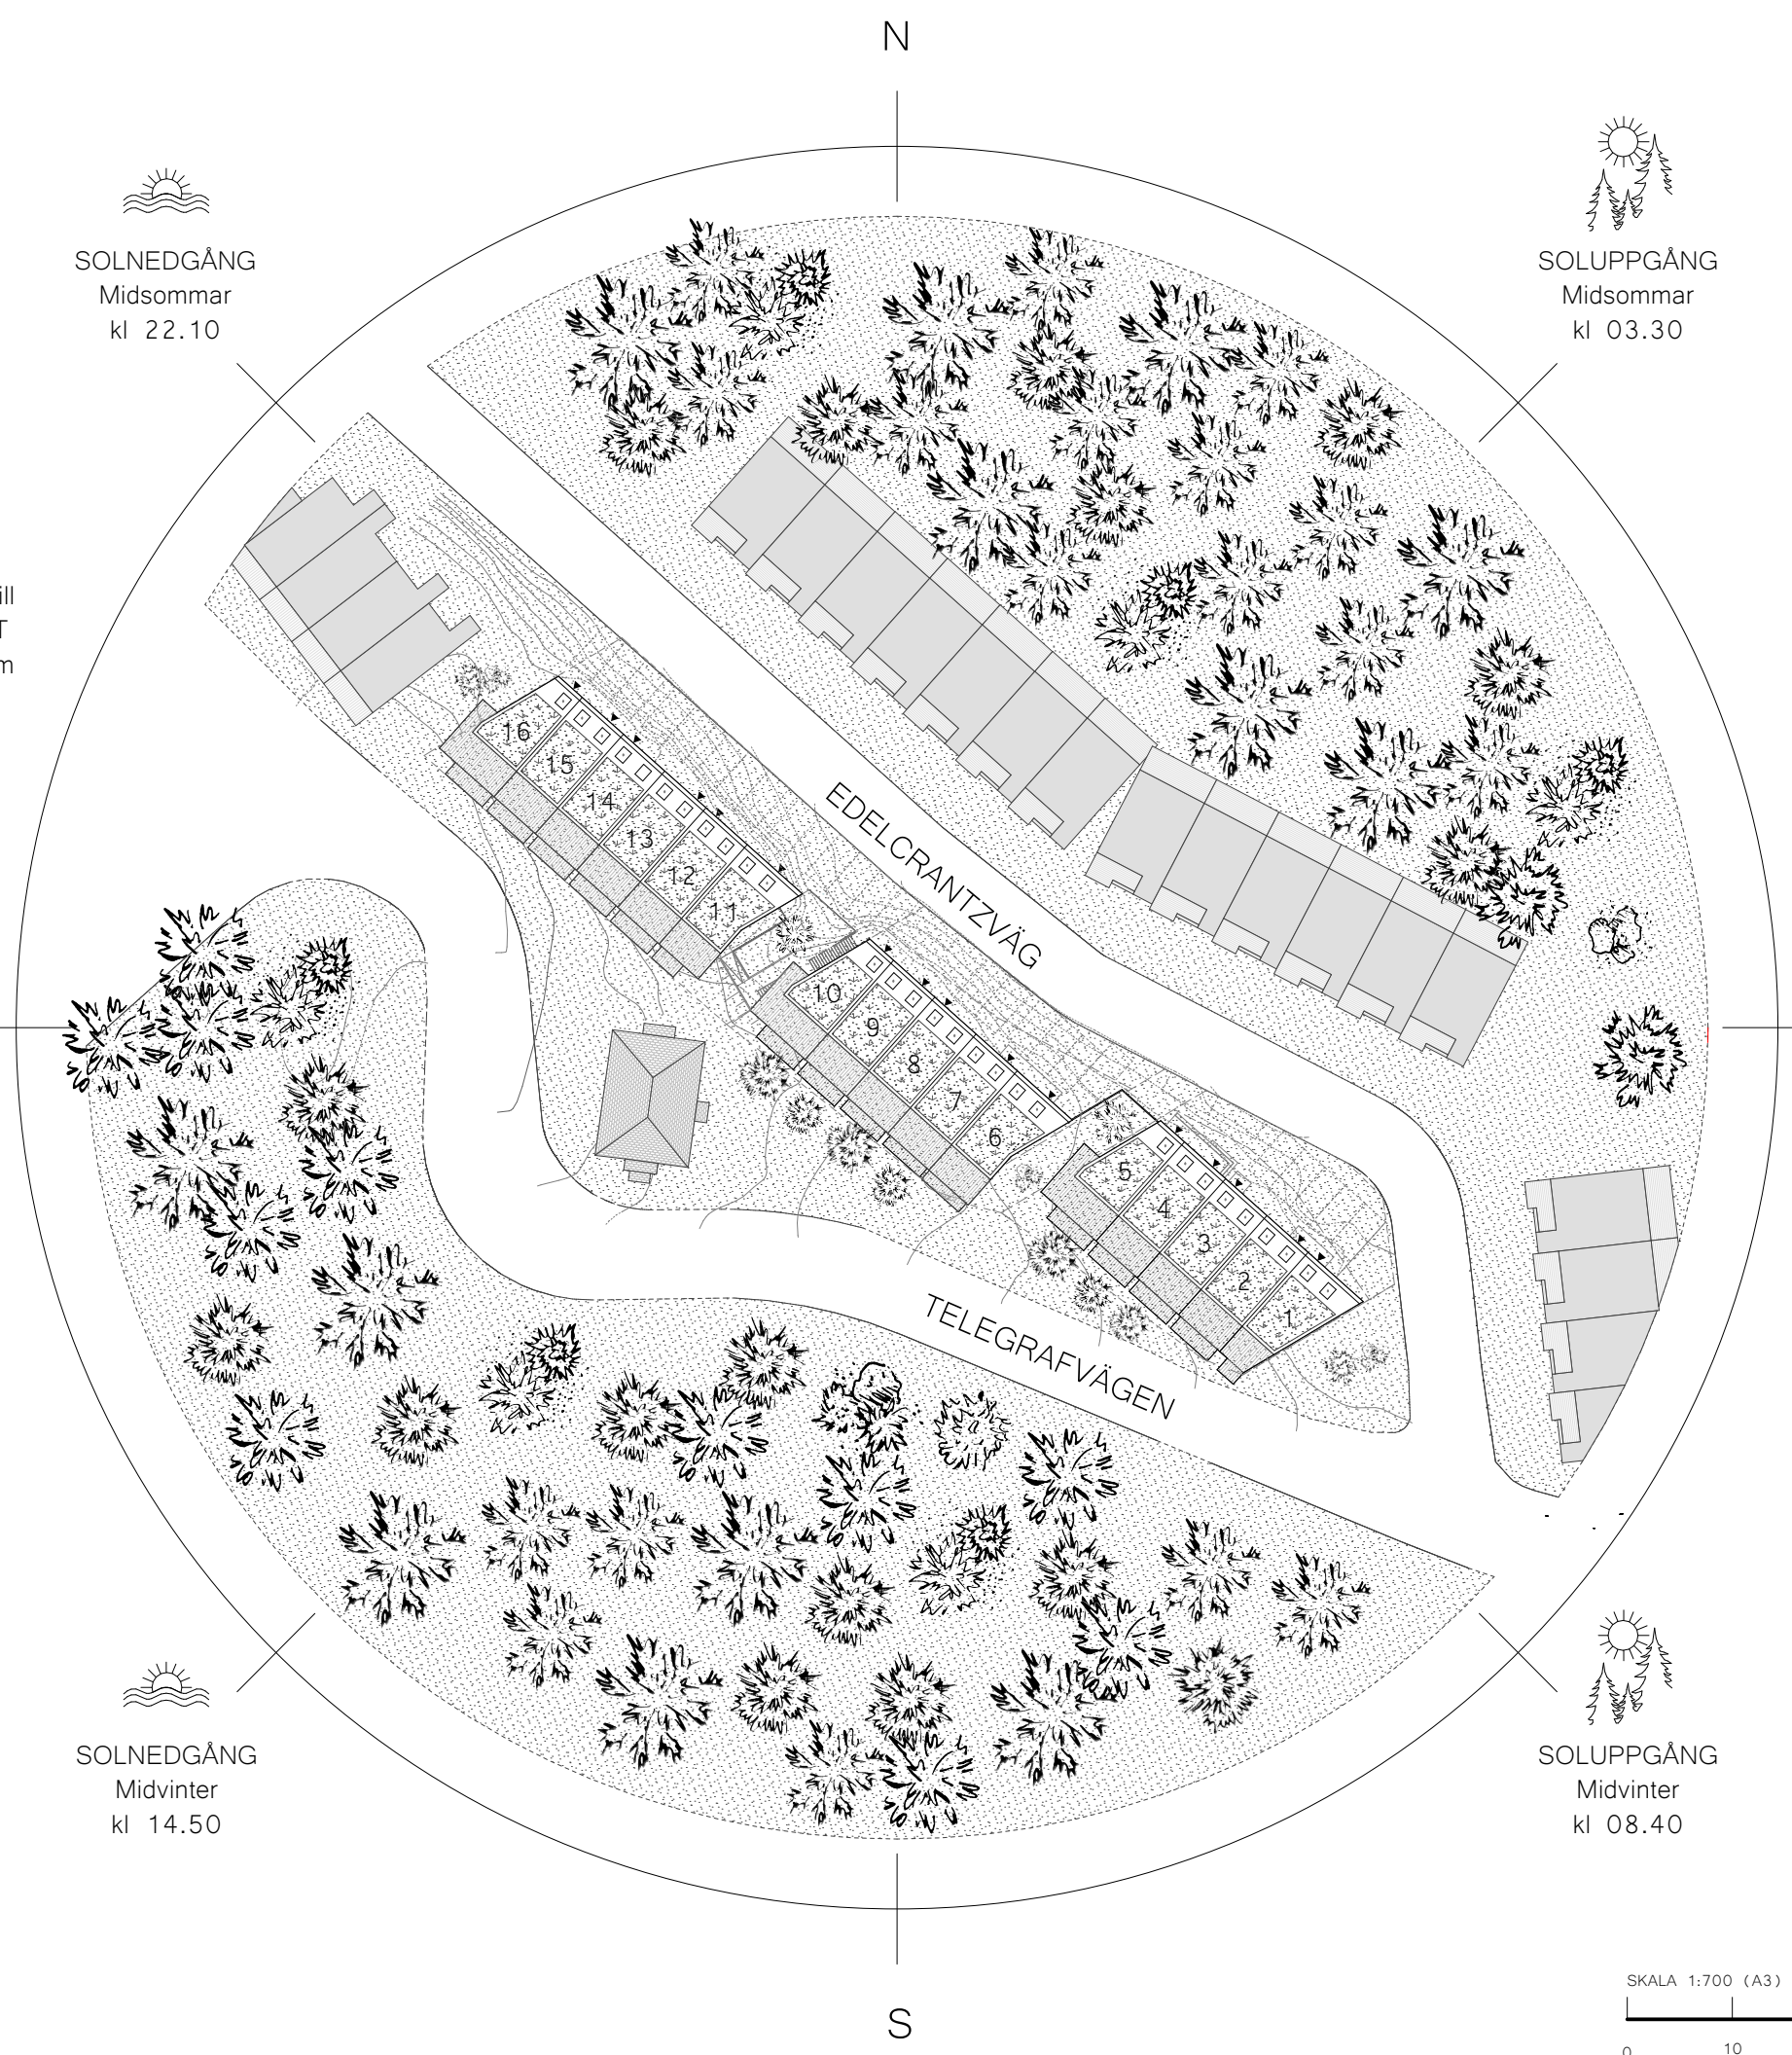

FÖRKLARINGAR

- ◀ Radhus Entré
- Sedumtak
- Terrass
- Annan bebyggelse
- Biltparkering
- Naturmark

SKALA 1:700 (A3)

0 10 20 40 60m



BOFAKTABLAD

RADHUSTYP E

6 ROK / BOA 155 m²

Avser bostad: 1

ENTRÉPLAN

Illustrerad planlösning,
avvikelse kan förekomma.



FÖRKLARINGAR

Alla ytor är ca mått och kan avvika
från verkligheten.

PBG	Platsbyggd garderob
F	Frys
K	Kyl
DM	Diskmaskin
S/U	Spishäll & Ugn
KÖ	Köksö
TM	Tvättmaskin
TT	Torktumlare
VP	Värmepump
WIC	Walk in closet
FRD	Förråd
KLK	Klädkammare
(VK)	Vinkyl, Tillval

Platsbyggd förvaring, designad och tillverkad
av Bogården Snickeri i norra Sverige,
skraddarsydd för att passa dina behov och
utrymmen.

Utekök på terrass är inte fast installation och
ingår ej, det är endast förberett för vatten
och avlopp.

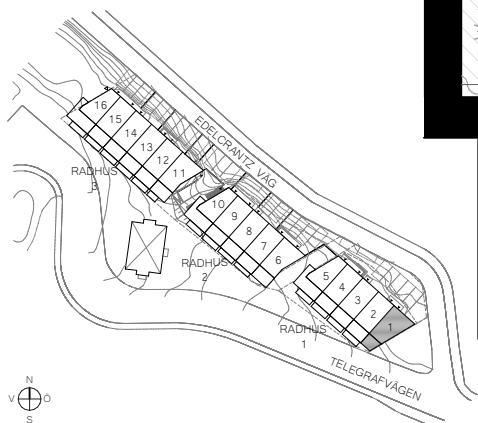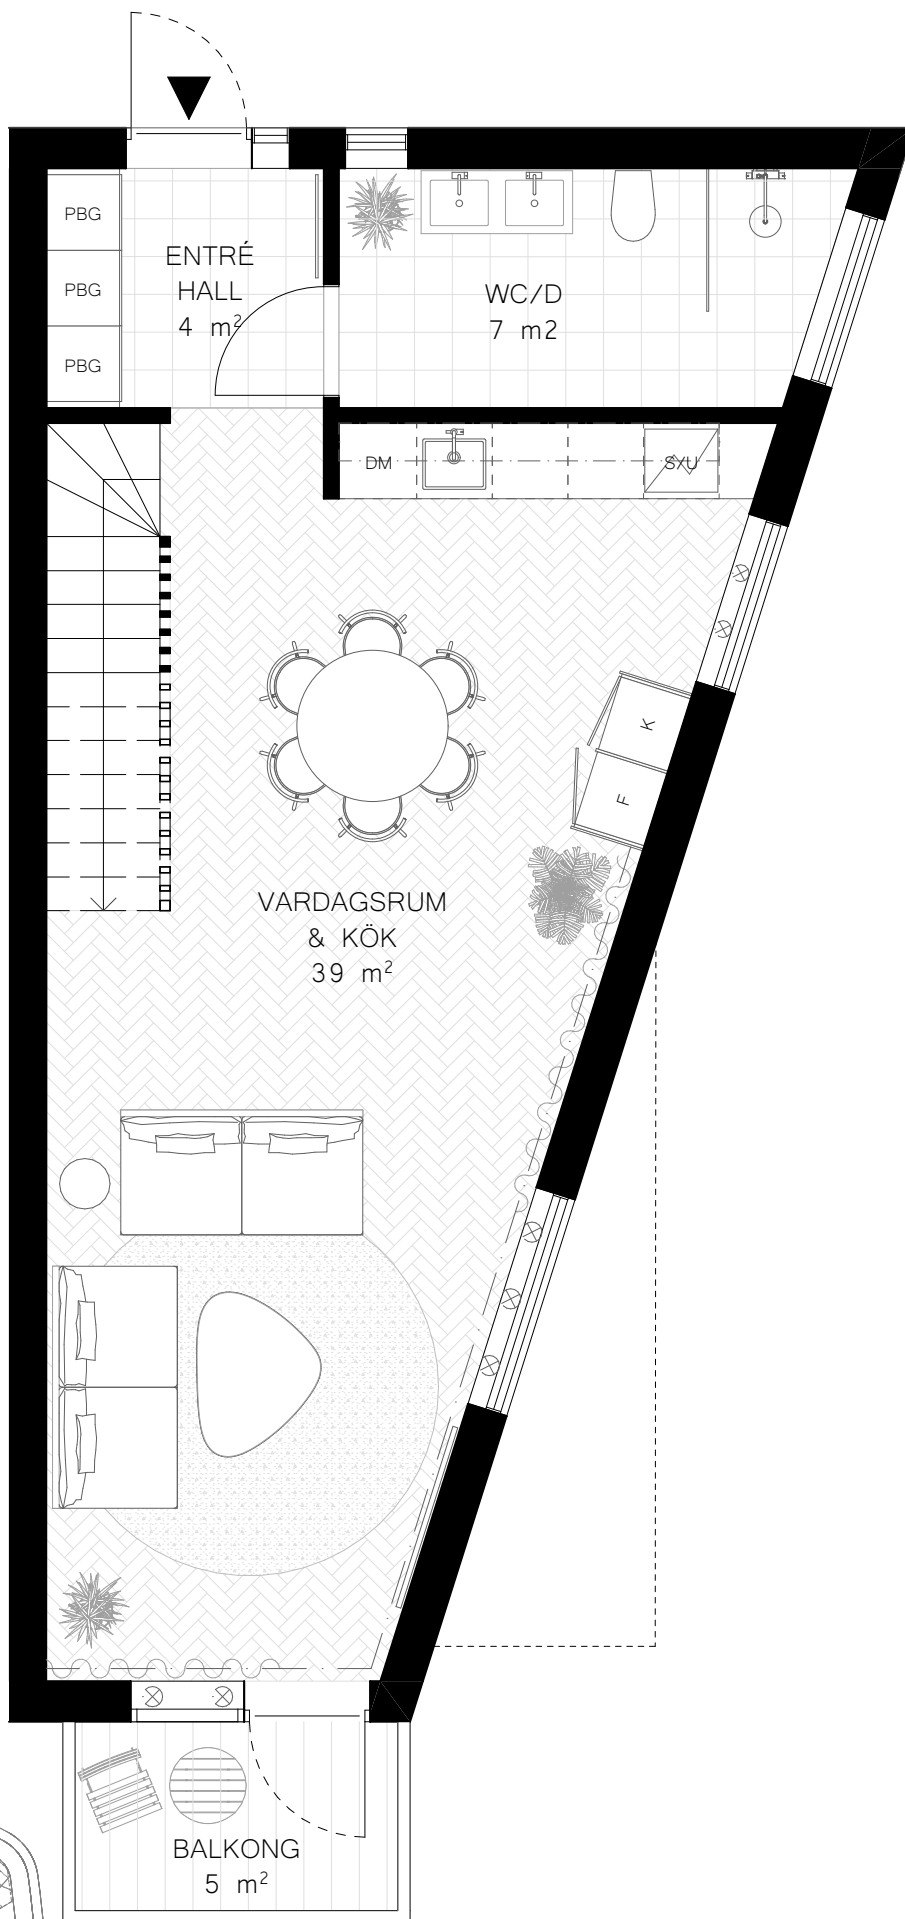

ORIENTERINGSPLAN

PLANRITNING, SKALA 1:60 (A4)

0 1 2 3 4 5



Sethmark Properties

Utvecklar bostäder vi själva vill bo i



BOFAKTABLAD

RADHUSTYP E

6 ROK / BOA 155 m²

Avser bostad: 1

ÖVRE PLAN

Illustrerad planlösning,
avvikelse kan förekomma.



FÖRKLARINGAR

Alla ytor är ca mått och kan avvika från verkligheten.

PBG	Platsbyggd garderob
F	Frys
K	Kyl
DM	Diskmaskin
S/U	Spishäll & Ugn
KÖ	Köksö
TM	Tvättmaskin
TT	Torktumlare
VP	Värmepump
WIC	Walk in closet
FRD	Förråd
KLK	Klädkammare
(VK)	Vinkyl, Tillval
(PBG)	Platsbyggd garderob Tillval

Platsbyggd förvaring, designad och tillverkad av Bogården Snickeri i norra Sverige, skräddarsydd för att passa dina behov och utrymmen.

Utekök på terrass är inte fast installation och ingår ej, det är endast förberett för vatten och avlopp.

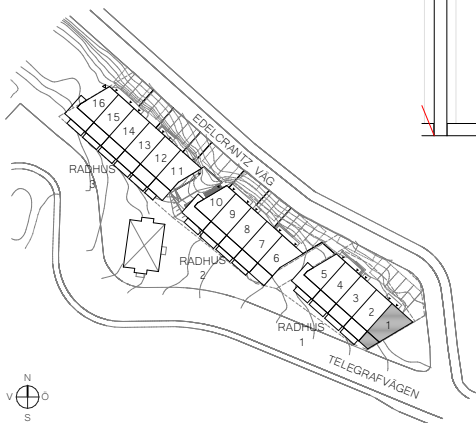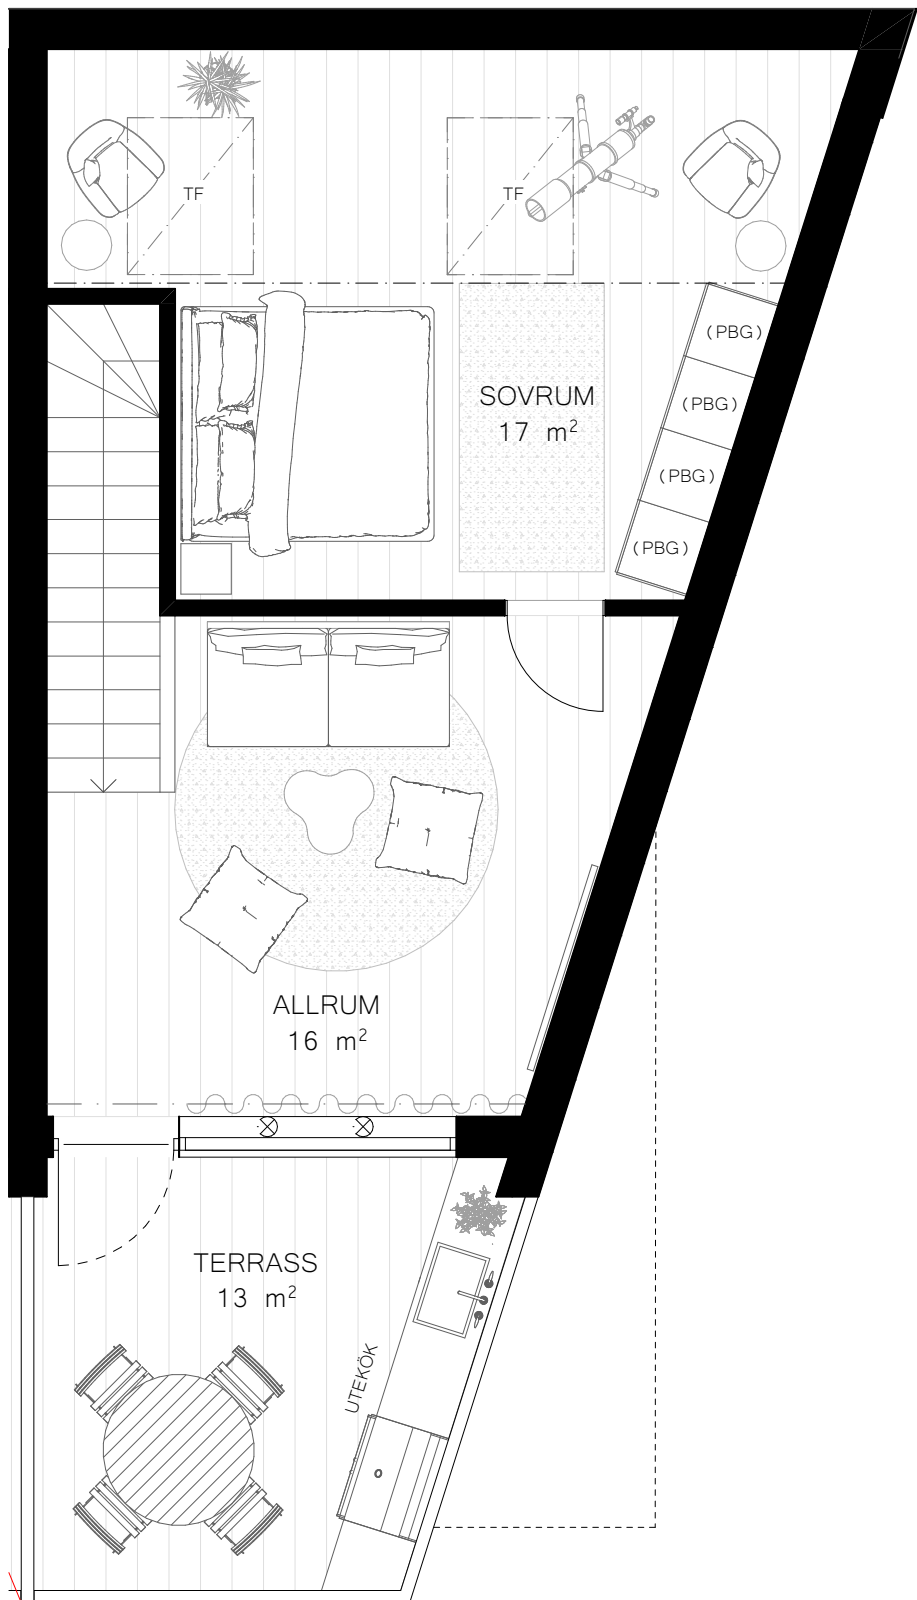

ORIENTERINGSPLAN

PLANRITNING, SKALA 1:60 (A4)

0 1 2 3 4 5





BOFAKTABLAD
RADHUSTYP E
6 ROK / BOA 155 m²
Avser bostad: 1

MELLERSTA PLAN

Illustrerad planlösning,
avvikelser kan förekomma.



FÖRKLARINGAR

Alla ytor är ca mått och kan avvika
från verkligheten.

PBG	Platsbyggd garderob
F	Frys
K	Kyl
DM	Diskmaskin
S/U	Spishäll & Ugn
KÖ	Köksö
TM	Tvättmaskin
TT	Torktumlare
VP	Värmepump
WIC	Walk in closet
FRD	Förråd
KLK	Klädkammare
(VK)	Vinkyl, Tillval
(PBG)	Platsbyggd garderob Tillval

Platsbyggd förvaring, designad och tillverkad
av Bogården Snickeri i norra Sverige,
skräddarsydd för att passa dina behov och
utrymmen.

Utekök på terrass är inte fast installation och
ingår ej, det är endast förberett för vatten
och avlopp.

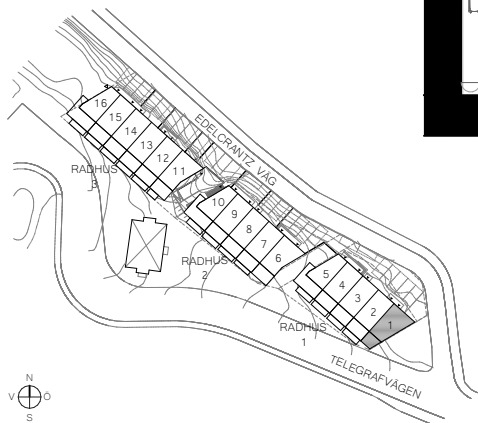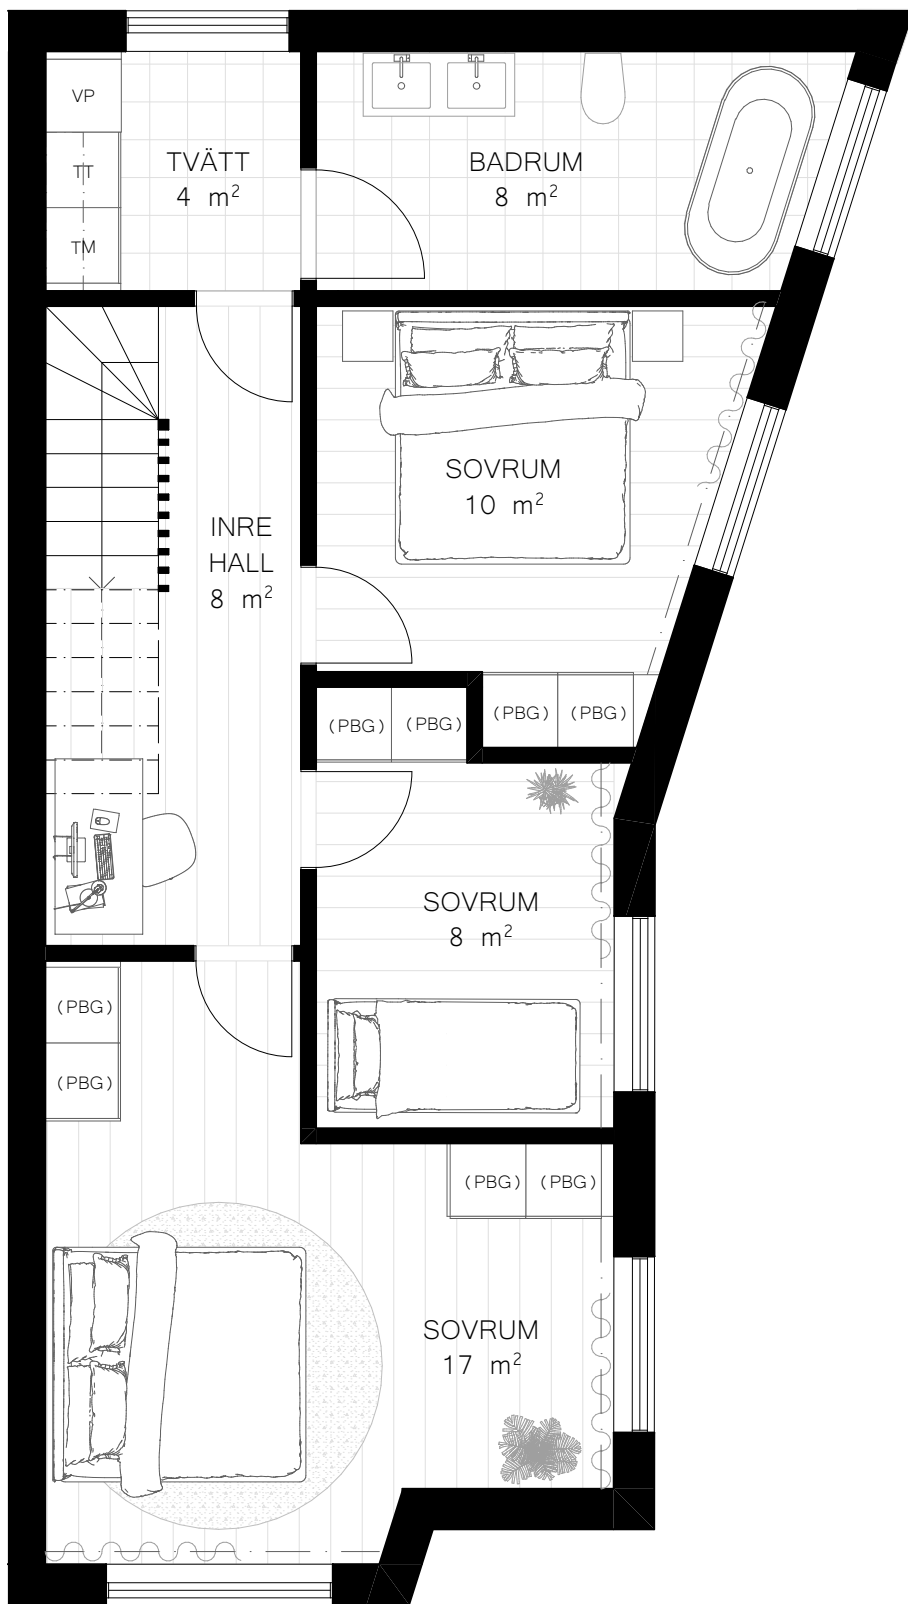

ORIENTERINGSPLAN

PLANRITNING, SKALA 1:60 (A4)

0 1 2 3 4 5



BOFAKTABLAD RADHUSTYP F 6 ROK / BOA 159 m²

Avser bostad: 2,4

ENTRÉPLAN

Illustrerad planlösning,
avvikelser kan förekomma.



FÖRKLARINGAR

Alla ytor är ca mått och kan avvika
från verkligheten.

PBG	Platsbyggd garderob
F	Frys
K	Kyl
DM	Diskmaskin
S/U	Spishäll & Ugn
KÖ	Köksö
TM	Tvättmaskin
TT	Torktumlare
VP	Värmepump
WIC	Walk in closet
FRD	Förråd
KLK	Klädkammare
(VK)	Vinkyl, Tillval


Platsbyggd förvaring, designad och tillverkad
av Bogården Snickeri i norra Sverige,
skraddarsydd för att passa dina behov och
utrymmen.

Utekök på terrass är inte fast installation och
ingår ej, det är endast förberett för vatten
och avlopp.

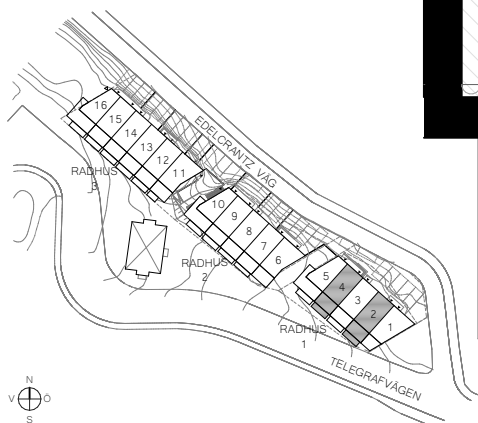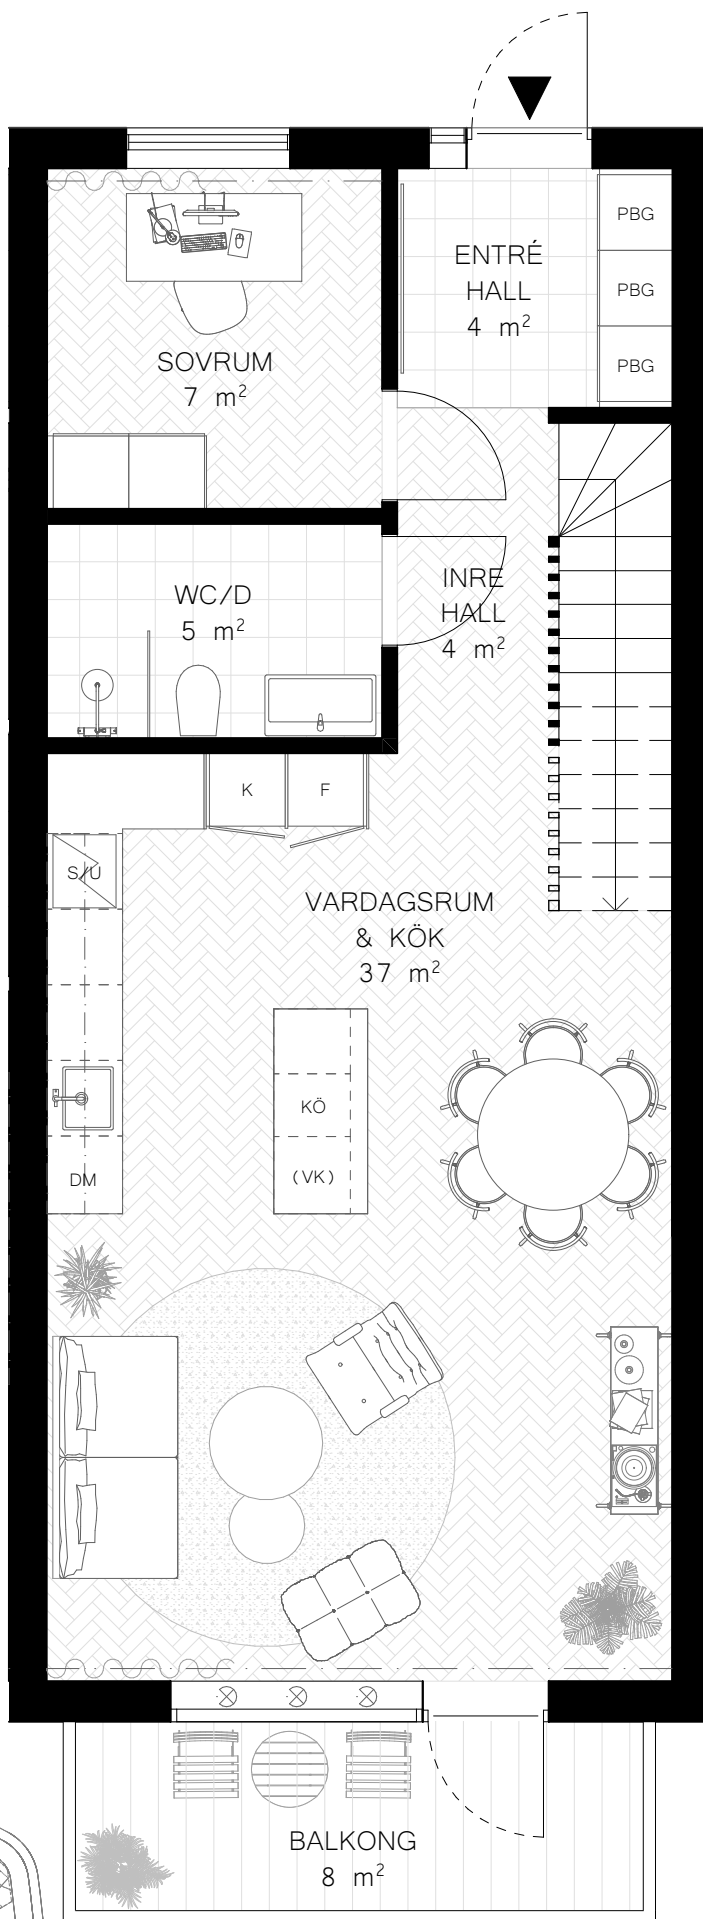

ORIENTERINGSPLAN

PLANRITNING, SKALA 1:60 (A4)

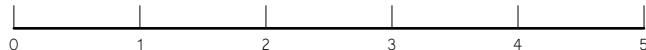



BOFAKTABLAD RADHUSTYP F 6 ROK / BOA 159 m²

Avser bostad: 2,4

ÖVRE PLAN

Illustrerad planlösning,
avvikelser kan förekomma.



FÖRKLARINGAR

Alla ytor är ca mått och kan avvika
från verkligheten.

PBG	Platsbyggd garderob
F	Frys
K	Kyl
DM	Diskmaskin
S/U	Spishäll & Ugn
KÖ	Köksö
TM	Tvättmaskin
TT	Torktumlare
VP	Värmepump
WIC	Walk in closet
FRD	Förråd
KLK	Klädkammare
(VK)	Vinkyl, Tillval
PBG	Platsbyggd garderob Tillval

Platsbyggd förvaring, designad och tillverkad
av Bogården Snickeri i norra Sverige,
skräddarsydd för att passa dina behov och
utrymmen.

Utekök på terrass är inte fast installation och
ingår ej, det är endast förberett för vatten
och avlopp.

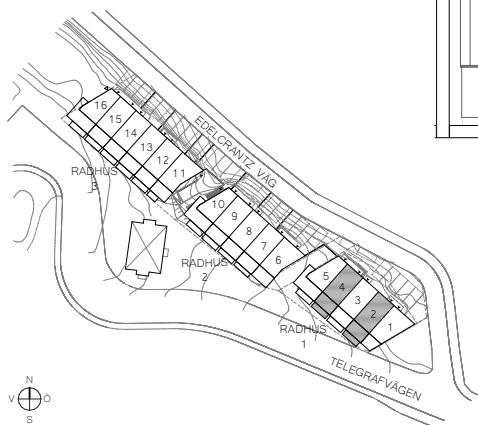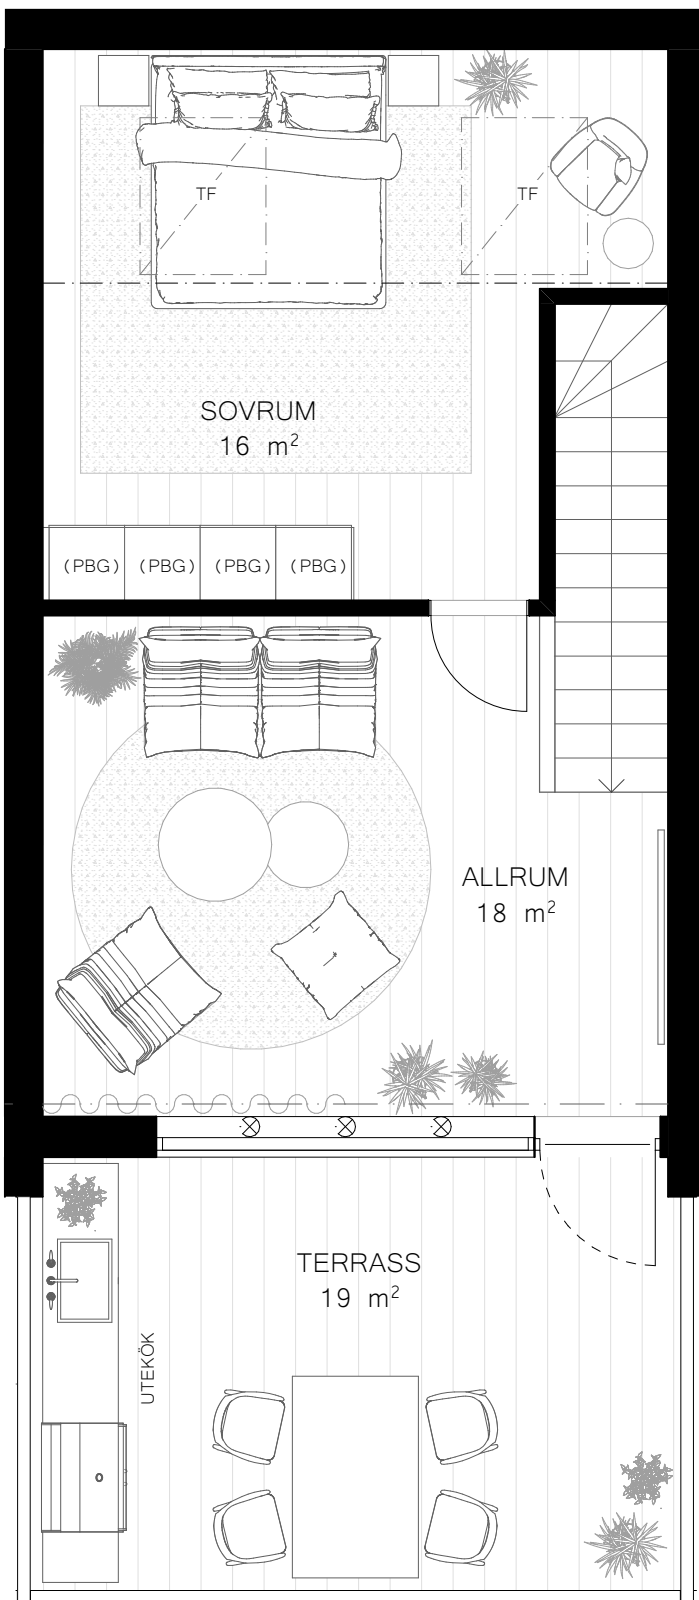

ORIENTERINGSPLAN

PLANRITNING, SKALA 1:60 (A4)

0 1 2 3 4 5



BOFAKTABLAD RADHUSTYP F 6 ROK / BOA 159 m²

Avser bostad: 2,4

MELLERSTA PLAN

Illustrerad planlösning,
avvikelser kan förekomma.



FÖRKLARINGAR

Alla ytor är ca mått och kan avvika från verkligheten.

PBG	Platsbyggd garderob
F	Frys
K	Kyl
DM	Diskmaskin
S/U	Spishäll & Ugn
KÖ	Köksö
TM	Tvättmaskin
TT	Torktumlare
VP	Värmepump
WIC	Walk in closet
FRD	Förråd
KLK	Klädkammare
(VK)	Vinkyl, Tillval
(PBG)	Platsbyggd garderob Tillval

Platsbyggd förvaring, designad och tillverkad av Bogården Snickeri i norra Sverige, skräddarsydd för att passa dina behov och utrymmen.

Utekök på terrass är inte fast installation och ingår ej, det är endast förberett för vatten och avlopp.

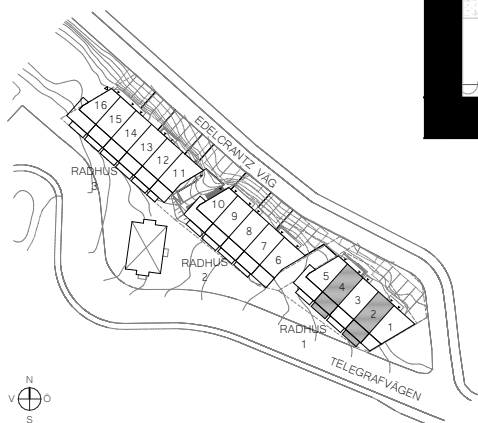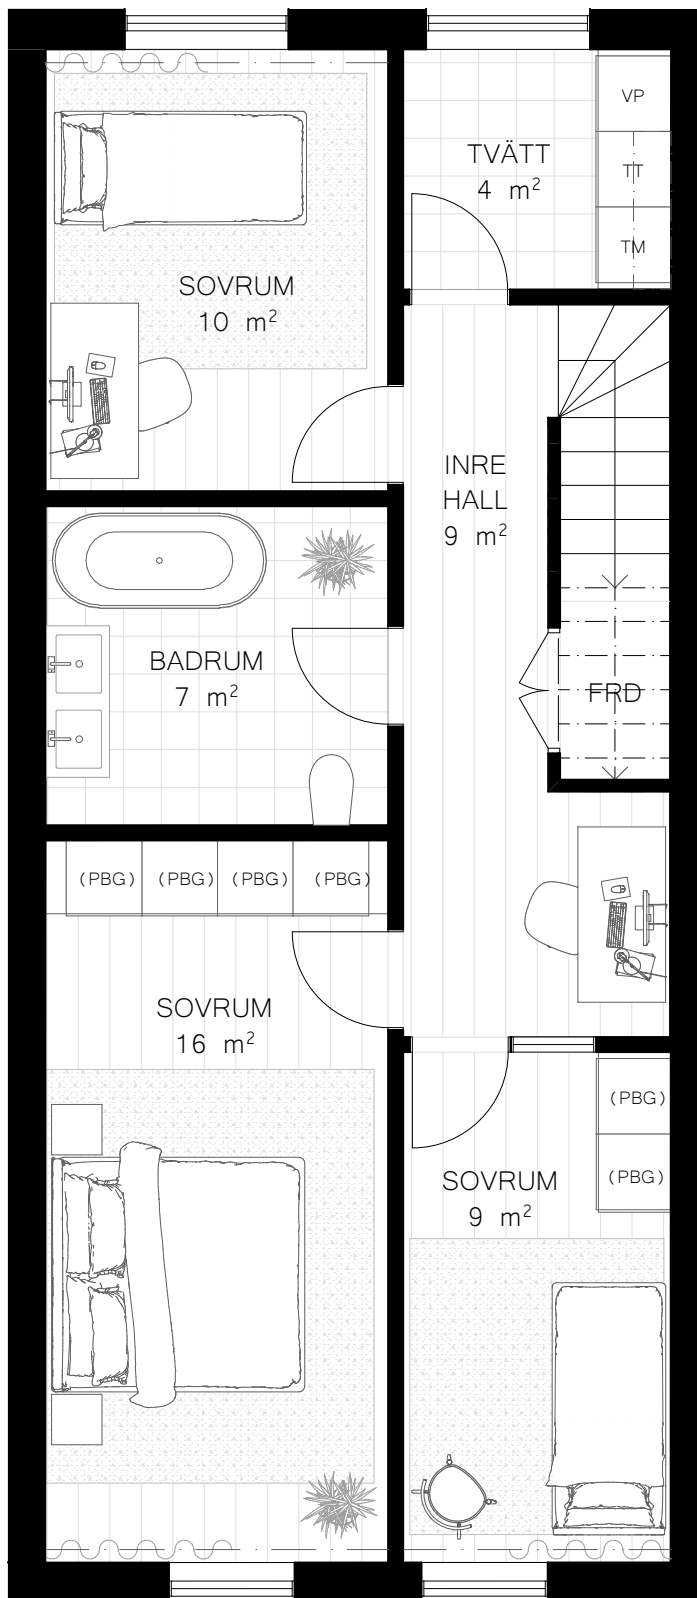

ORIENTERINGSPLAN

PLANRITNING, SKALA 1:60 (A4)

0 1 2 3 4 5



BOFAKTABLAD RADHUSTYP G 6 ROK / BOA 159 m²

Avser bostad: 3

ENTRÉPLAN

Illustrerad planlösning,
avvikelser kan förekomma.


FÖRKLARINGAR

Alla ytor är ca mått och kan avvika från verkligheten.


PBG	Platsbyggd garderob
F	Frys
K	Kyl
DM	Diskmaskin
S/U	Spishäll & Ugn
KÖ	Köksö
TM	Tvättmaskin
TT	Torktumlare
VP	Värmepump
WIC	Walk in closet
FRD	Förråd
KLK	Klädkammare
(VK)	Vinkyl, Tillval

Platsbyggd förvaring, designad och tillverkad av Bogården Snickeri i norra Sverige, skräddarsydd för att passa dina behov och utrymmen.

Utekök på terrass är inte fast installation och ingår ej, det är endast förberett för vatten och avlopp.

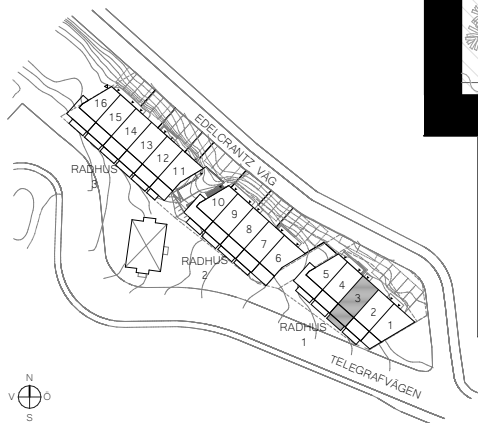

ORIENTERINGSPLAN

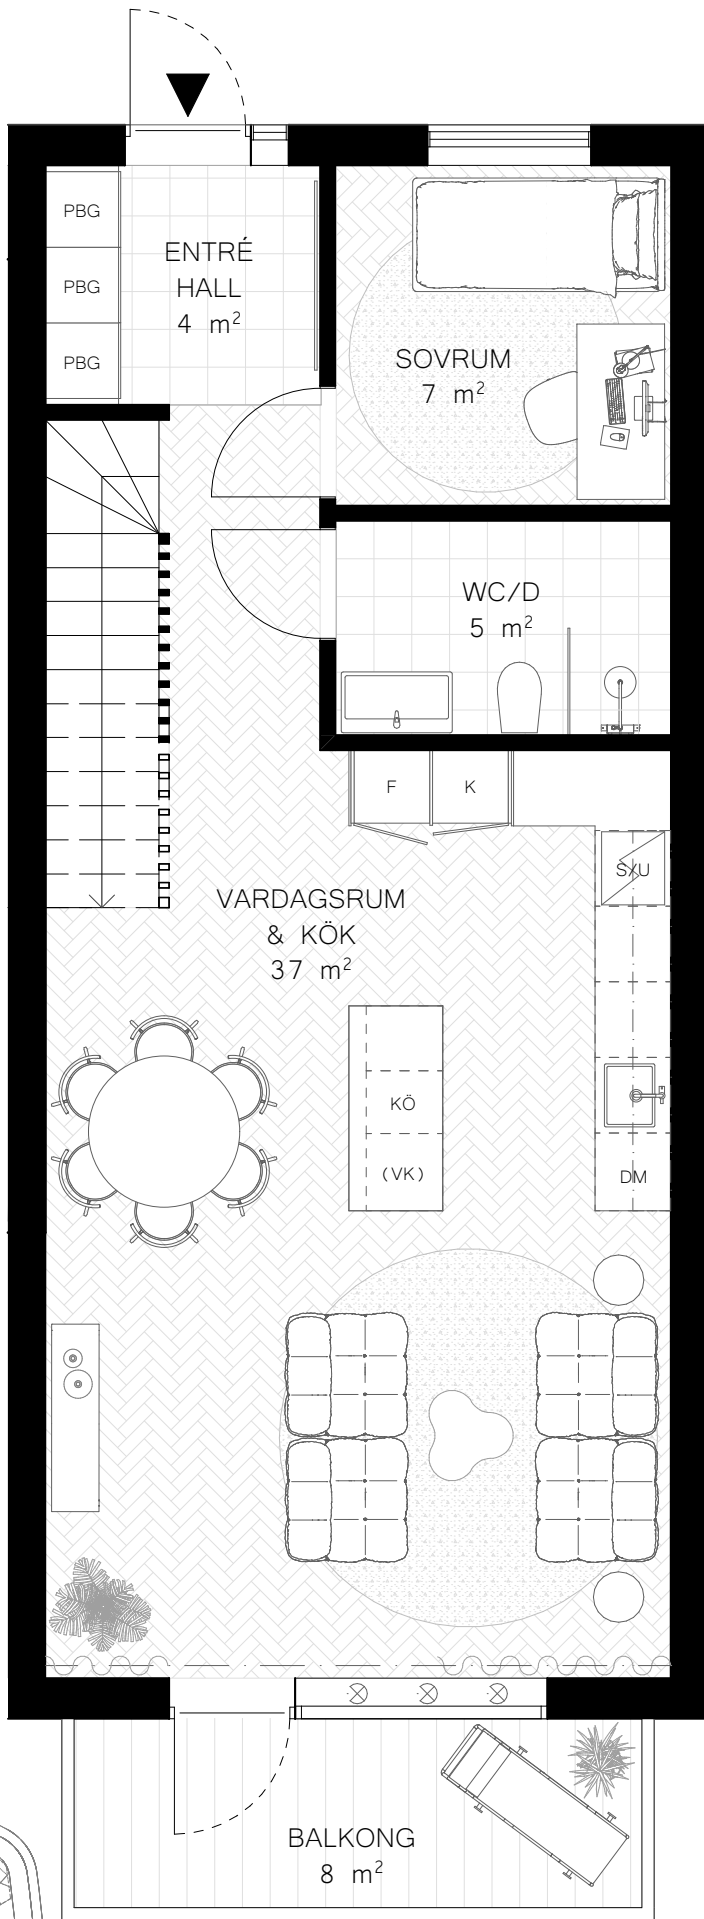

PLANRITNING, SKALA 1:60 (A4)





BOFAKTABLAD RADHUSTYP G 6 ROK / BOA 159 m²

Avser bostad: 3

ÖVRE PLAN

Illustrerad planlösning,
avvikelser kan förekomma.



FÖRKLARINGAR

Alla ytor är ca mått och kan avvika från verkligheten.

PBG	Platsbyggd garderob
F	Frys
K	Kyl
DM	Diskmaskin
S/U	Spishäll & Ugn
KÖ	Köksö
TM	Tvättmaskin
TT	Torktumlare
VP	Värmepump
WIC	Walk in closet
FRD	Förråd
KLK	Klädkammare
(VK)	Vinkyl, Tillval
(PBG)	Platsbyggd garderob Tillval

Platsbyggd förvaring, designad och tillverkad av Bogården Snickeri i norra Sverige, skräddarsydd för att passa dina behov och utrymmen.

Utekök på terrass är inte fast installation och ingår ej, det är endast förberett för vatten och avlopp.

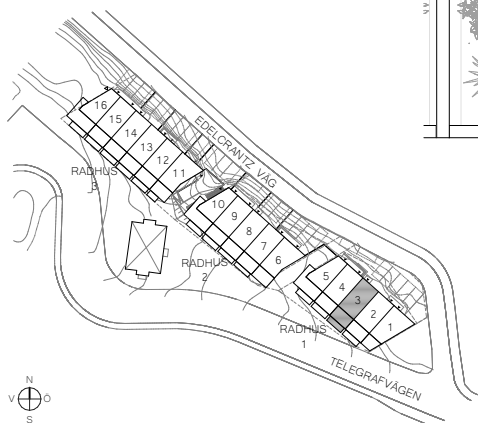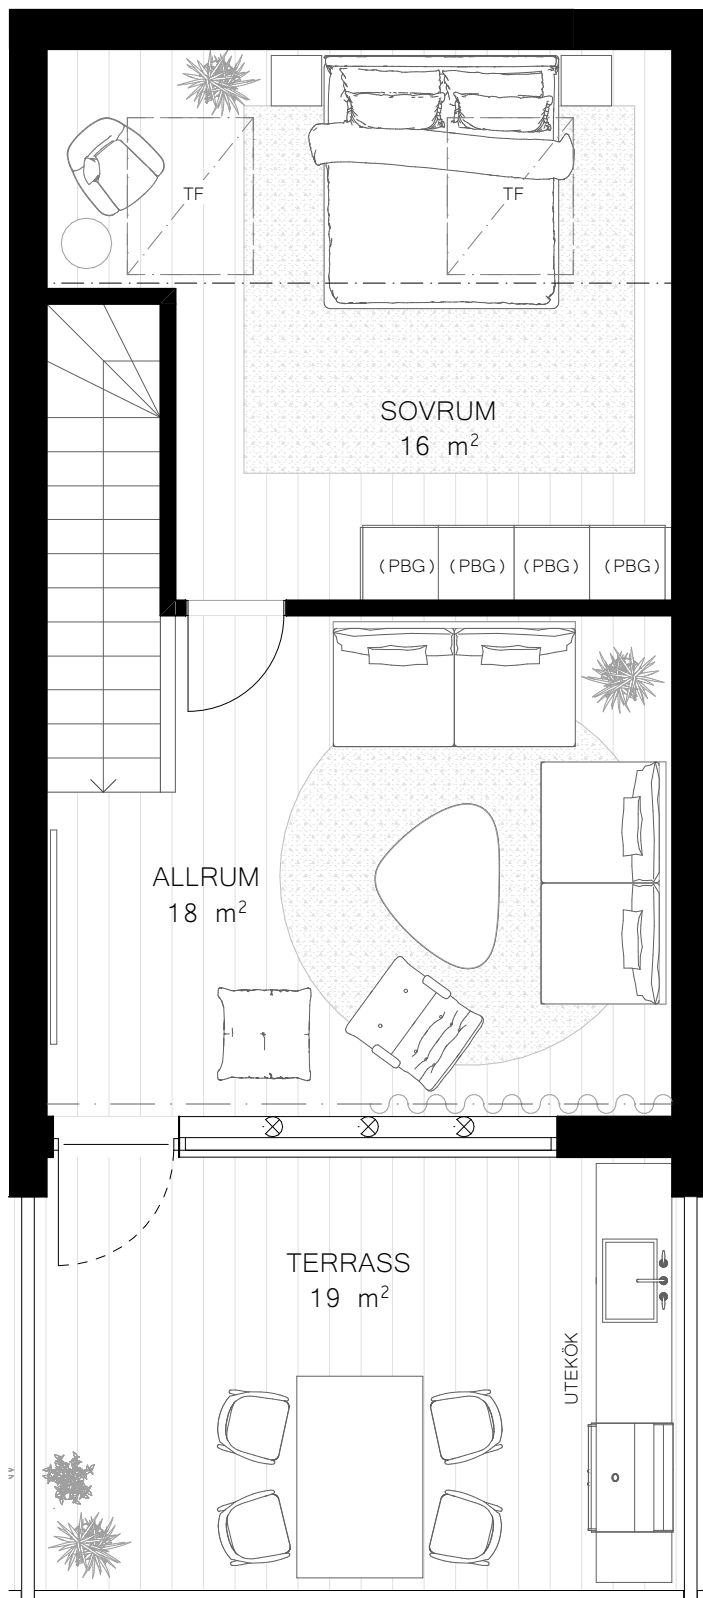

ORIENTERINGSPLAN

PLANRITNING, SKALA 1:60 (A4)

0 1 2 3 4 5





BOFAKTABLAD RADHUSTYP G 6 ROK / BOA 159 m²

Avser bostad: 3

MELLERSTA PLAN

Illustrerad planlösning,
avvikelse kan förekomma.

FÖRKLARINGAR


Alla ytor är ca mått och kan avvika
från verkligheten.

PBG


F	Frys
K	Kyl
DM	Diskmaskin
S/U	Spishäll & Ugn
KÖ	Köksö
TM	Tvättmaskin
TT	Torktumlare
VP	Värmepump
WIC	Walk in closet
FRD	Förråd
KLK	Klädkammare
(VK)	Vinkyl, Tillval
(PBG)	Platsbyggd garderob Tillval

Platsbyggd förvaring, designad och tillverkad
av Bogården Snickeri i norra Sverige,
skraddarsydd för att passa dina behov och
utrymmen.


Utekök på terrass är inte fast installation och
ingår ej, det är endast förberett för vatten
och avlopp.

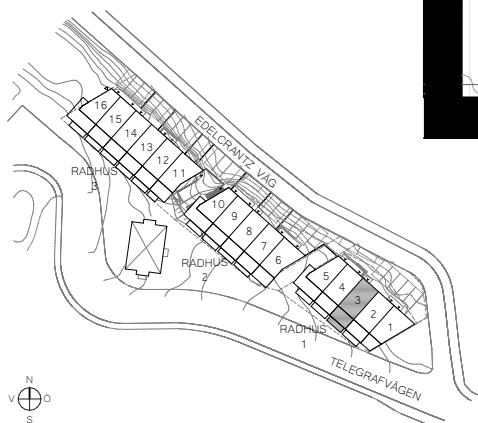

ORIENTERINGSPLAN

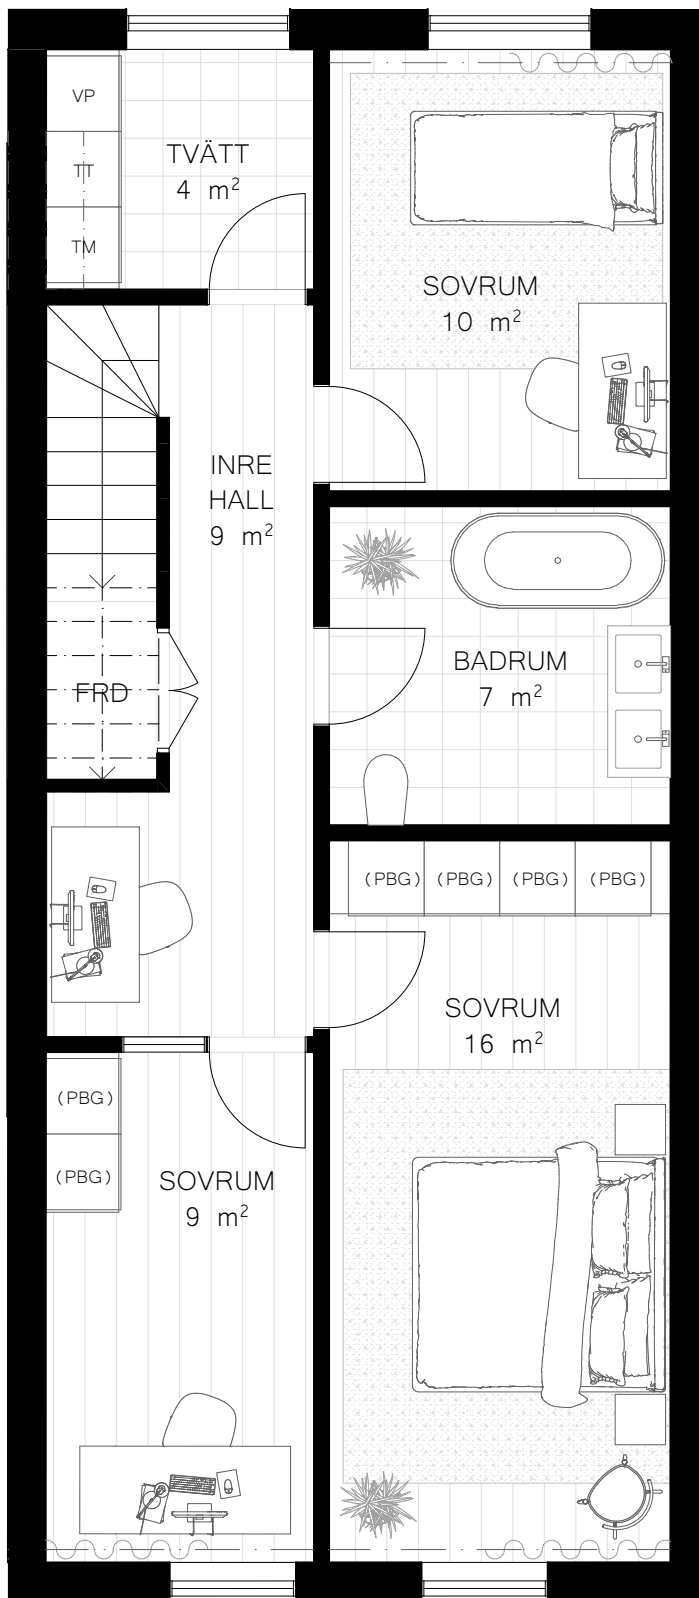

PLANRITNING, SKALA 1:60 (A4)

 



BOFAKTABLAD

RADHUSTYP H

5 ROK / BOA 155 m²

Avser bostad: 5

ENTRÉPLAN

Illustrerad planlösning,
avvikelse kan förekomma.


FÖRKLARINGAR

Alla ytor är ca mått och kan avvika
från verkligheten.


PBG	Platsbyggd garderob
F	Frys
K	Kyl
DM	Diskmaskin
S/U	Spishäll & Ugn
KÖ	Köksö
TM	Tvättmaskin
TT	Torktumlare
VP	Värmepump
WIC	Walk in closet
FRD	Förråd
KLK	Klädkammare
(VK)	Vinkyl, Tillval

Platsbyggd förvaring, designad och tillverkad
av Bogården Snickeri i norra Sverige,
skraddarsydd för att passa dina behov och
utrymmen.

Utekök på terrass är inte fast installation och
ingår ej, det är endast förberett för vatten
och avlopp.

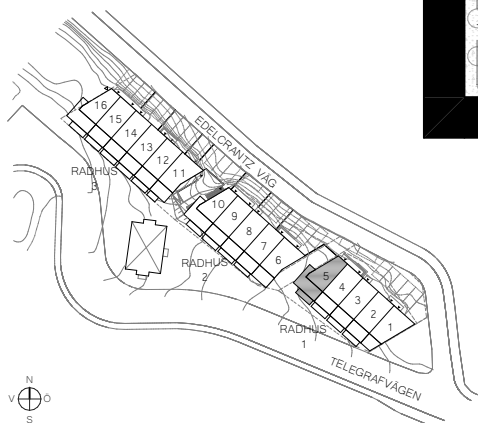

ORIENTERINGSPLAN

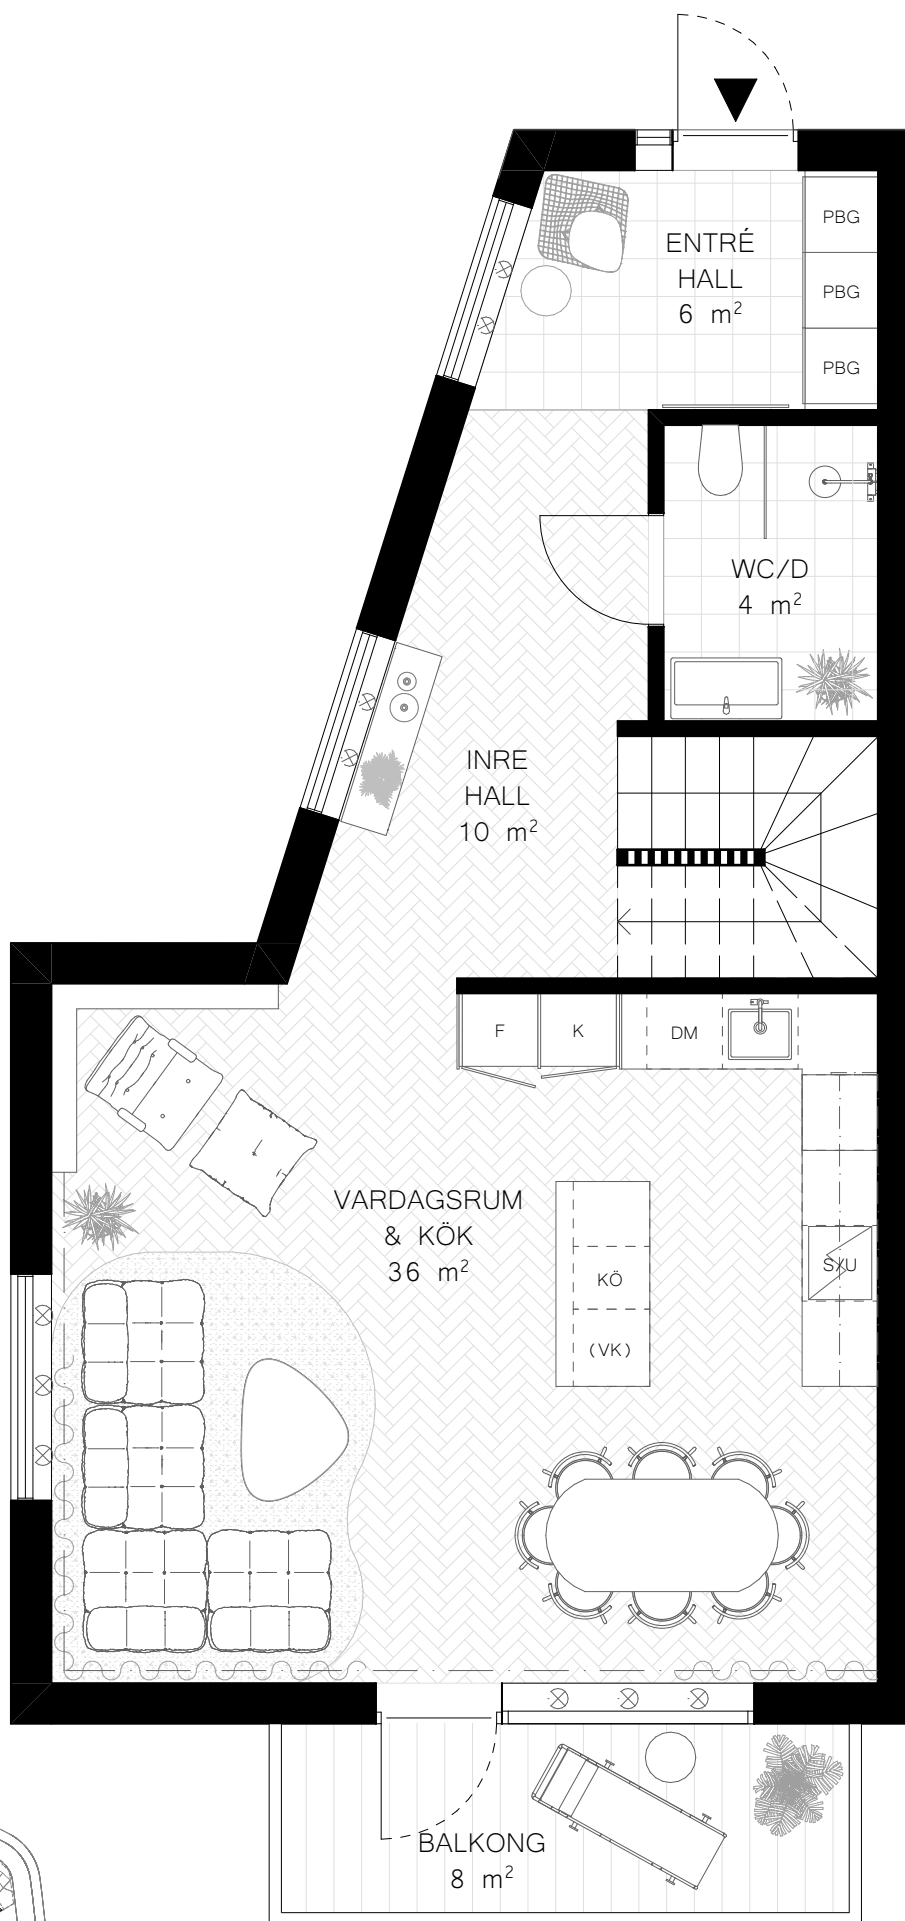

PLANRITNING, SKALA 1:60 (A4)

0 1 2 3 4 5



BOFAKTABLAD

RADHUSTYP H

5 ROK / BOA 155 m²

Avser bostad: 5

ÖVRE PLAN

Illustrerad planlösning,
avvikelser kan förekomma.



FÖRKLARINGAR

Alla ytor är ca mått och kan avvika
från verkligheten.

PBG	Platsbyggd garderob
F	Frys
K	Kyl
DM	Diskmaskin
S/U	Spishäll & Ugn
KÖ	Köksö
TM	Tvättmaskin
TT	Torktumlare
VP	Värmepump
WIC	Walk in closet
FRD	Förråd
KLK	Klädkammare
(VK)	Vinkyl, Tillval
(PBG)	Platsbyggd garderob, Tillval


Platsbyggd förvaring, designad och tillverkad
av Bogården Snickeri i norra Sverige,
skräddarsydd för att passa dina behov och
utrymmen.

Utekök på terrass är inte fast installation och
ingår ej, det är endast förberett för vatten
och avlopp.

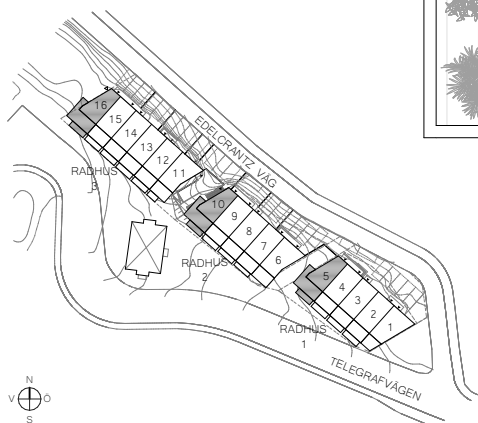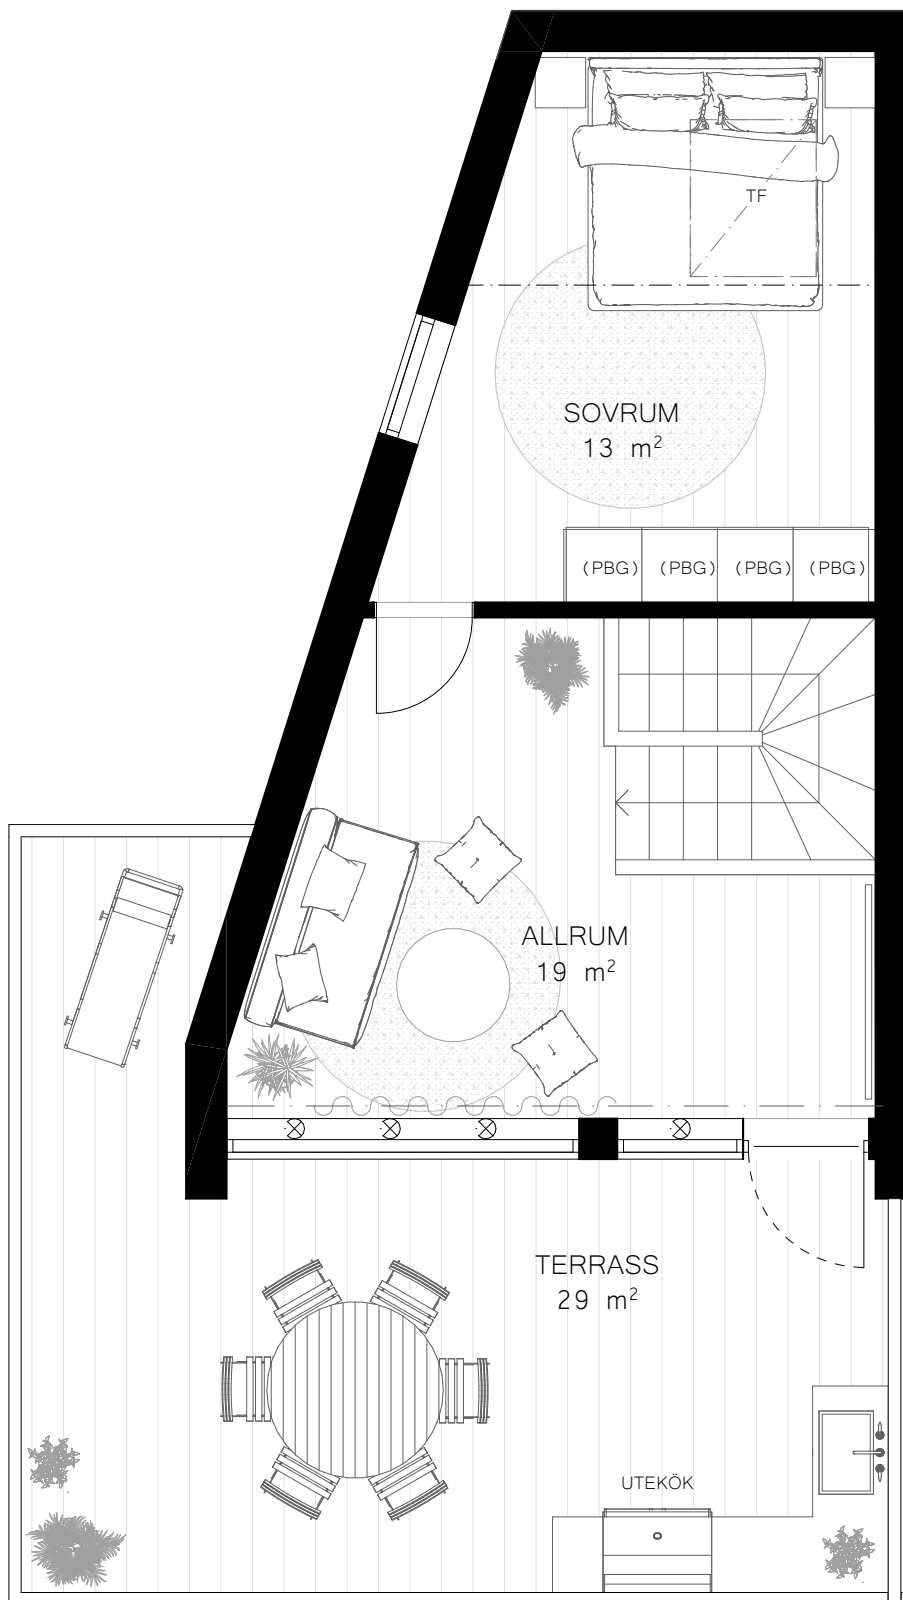

ORIENTERINGSPLAN

PLANRITNING, SKALA 1:60 (A4)

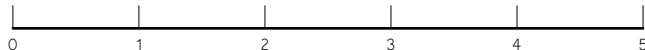



BOFAKTABLAD

RADHUSTYP H

5 ROK / BOA 155 m²

Avser bostad: 5

MELLERSTA PLAN

Illustrerad planlösning,
avvikelser kan förekomma.



FÖRKLARINGAR

Alla ytor är ca mått och kan avvika
från verkligheten.

PBG	Platsbyggd garderob
F	Frys
K	Kyl
DM	Diskmaskin
S/U	Spishäll & Ugn
KÖ	Köksö
TM	Tvättmaskin
TT	Torktumlare
VP	Värmepump
WIC	Walk in closet
FRD	Förråd
KLK	Klädkammare
(VK)	Vinkyl, Tillval
(PBG)	Platsbyggd garderob Tillval

Platsbyggd förvaring, designad och tillverkad
av Bogården Snickeri i norra Sverige,
skraddarsydd för att passa dina behov och
utrymmen.

Utekök på terrass är inte fast installation och
ingår ej, det är endast förberett för vatten
och avlopp.

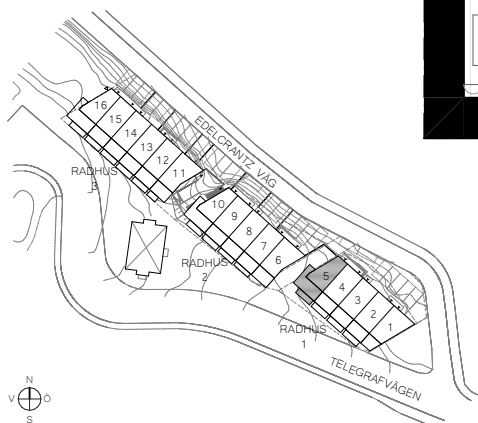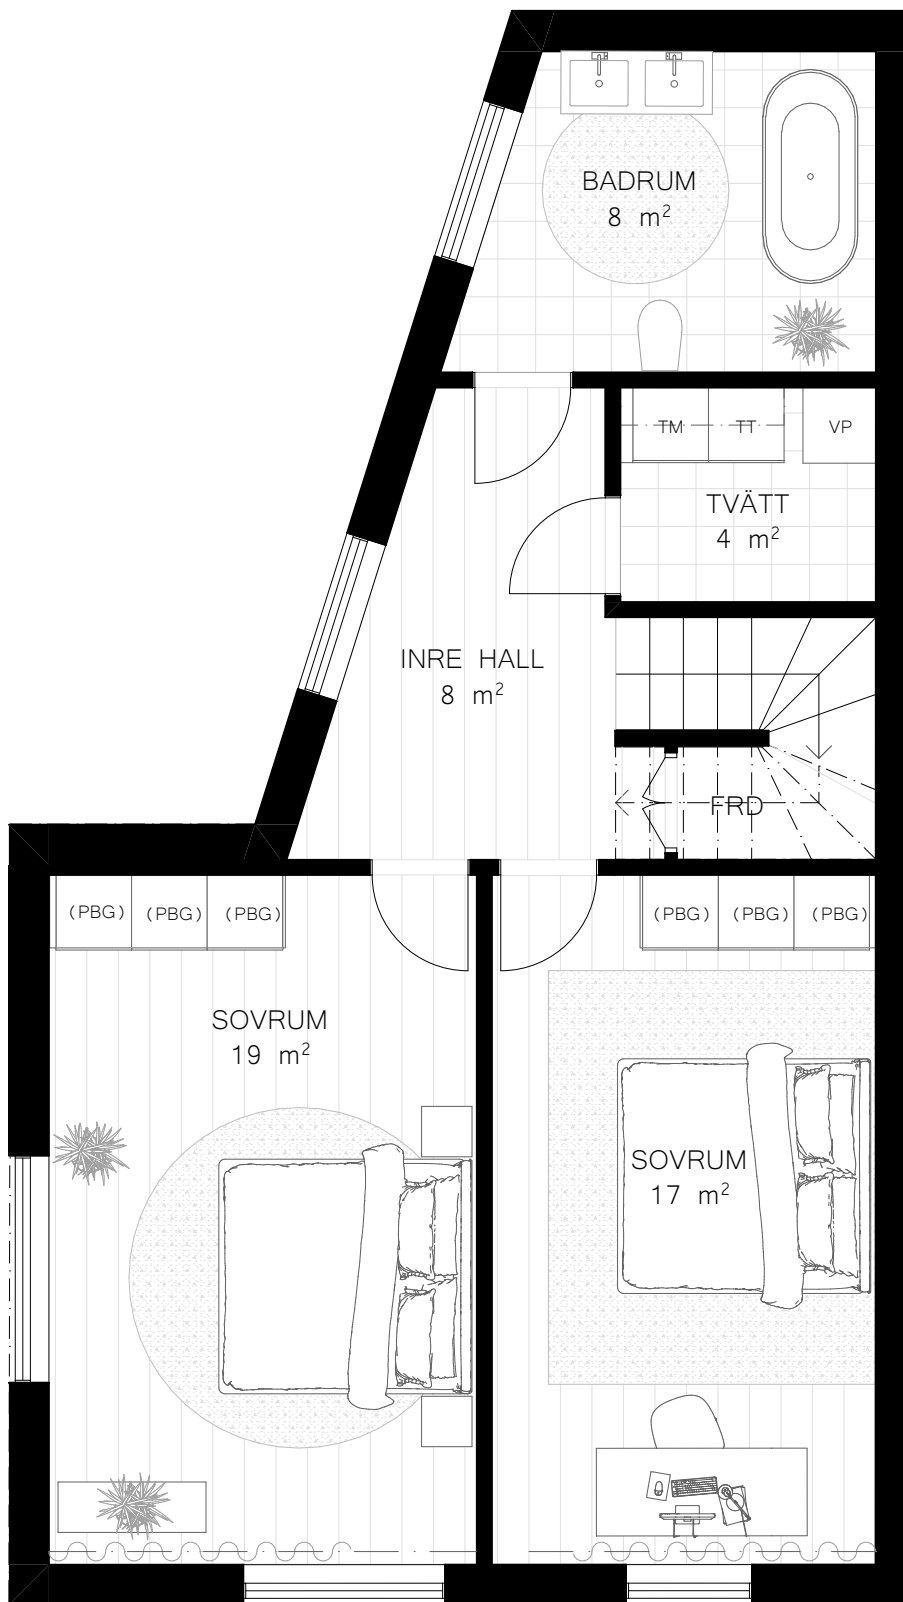

ORIENTERINGSPLAN

PLANRITNING, SKALA 1:60 (A4)

0 1 2 3 4 5





BOFAKTABLAD
RADHUSTYP D
7 ROK / BOA 155 m²
Avser bostad: 6,11

ENTRÉPLAN

Illustrerad planlösning,
avvikelse kan förekomma.



FÖRKLARINGAR

Alla ytor är ca mått och kan avvika
från verkligheten.

PBG	Platsbyggd garderob
F	Frys
K	Kyl
DM	Diskmaskin
S/U	Spishäll & Ugn
KÖ	Köksö
TM	Tvättmaskin
TT	Torktumlare
VP	Värmepump
WIC	Walk in closet
FRD	Förråd
KLK	Klädkammare
(VK)	Vinkyl, Tillval

Platsbyggd förvaring, designad och tillverkad
av Bogården Snickeri i norra Sverige,
skraddarsydd för att passa dina behov och
utrymmen.

Utekök på terrass är inte fast installation och
ingår ej, det är endast förberett för vatten
och avlopp.

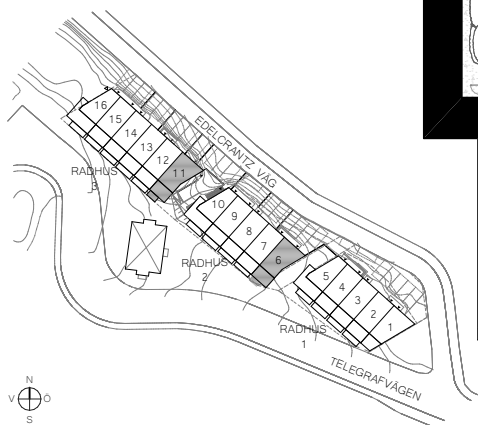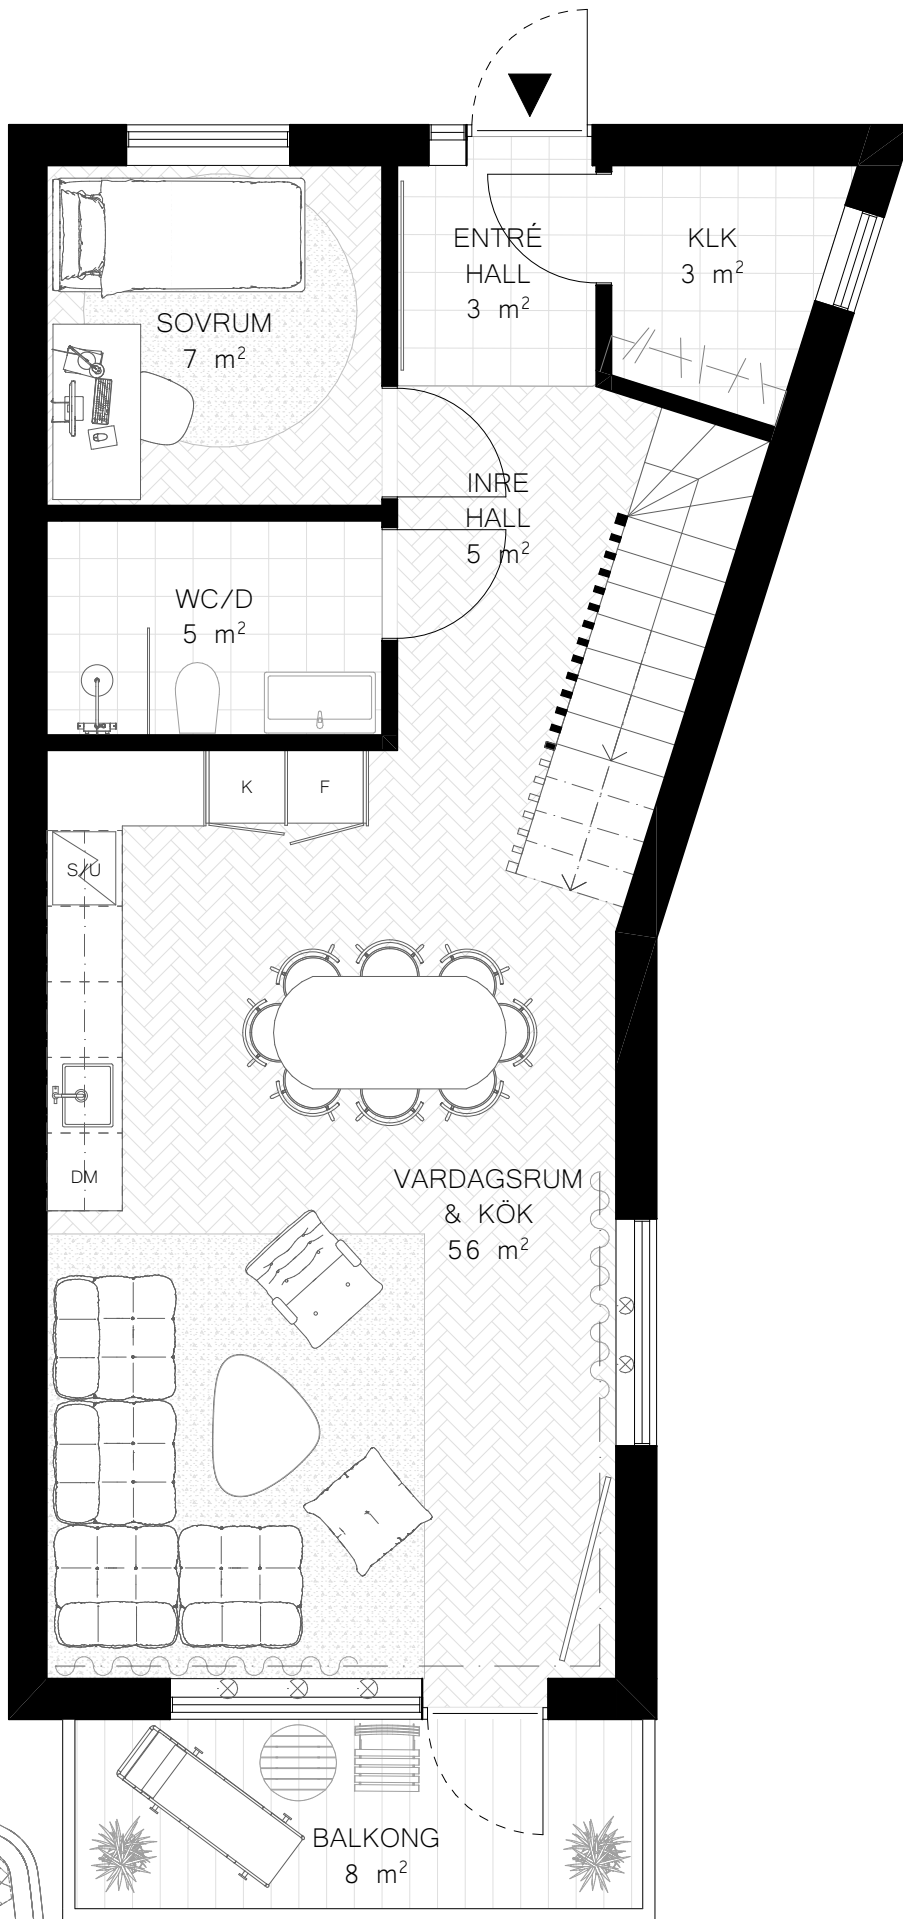

ORIENTERINGSPLAN

PLANRITNING, SKALA 1:60 (A4)





BOFAKTABLAD

RADHUSTYP D

7 ROK / BOA 155 m²

Avser bostad: 6,11

ÖVRE PLAN

Illustrerad planlösning,
avvikelse kan förekomma.



FÖRKLARINGAR

Alla ytor är ca mått och kan avvika
från verkligheten.

PBG	Platsbyggd garderob
F	Frys
K	Kyl
DM	Diskmaskin
S/U	Spishäll & Ugn
KÖ	Köksö
TM	Tvättmaskin
TT	Torktumlare
VP	Värmepump
WIC	Walk in closet
FRD	Förråd
KLK	Klädkammare
(VK)	Vinkyl, Tillval
(PBG)	Platsbyggd garderob Tillval

Platsbyggd förvaring, designad och tillverkad
av Bogården Snickeri i norra Sverige,
skraddarsydd för att passa dina behov och
utrymmen.

Utekök på terrass är inte fast installation och
ingår ej, det är endast förberett för vatten
och avlopp.

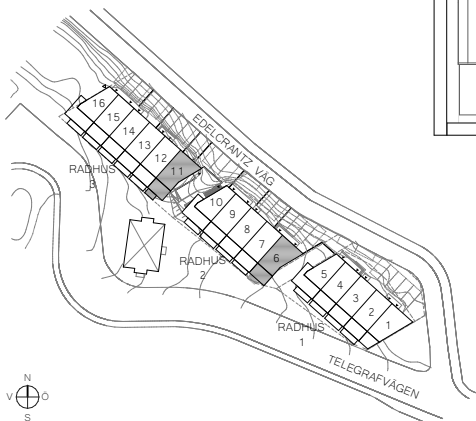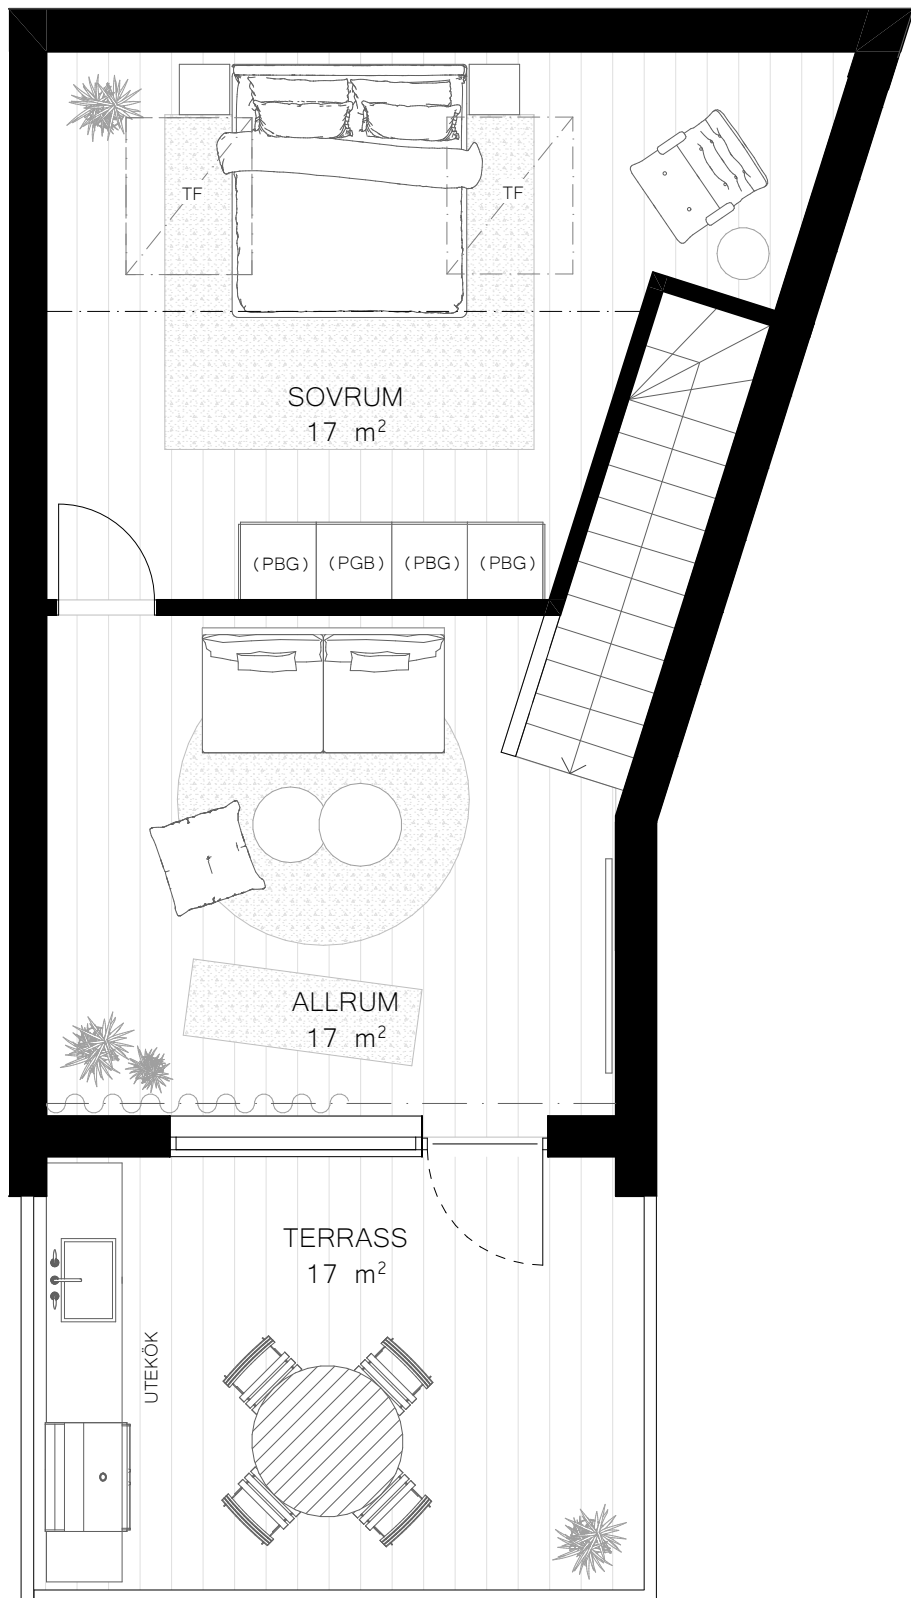

ORIENTERINGSPLAN

PLANRITNING, SKALA 1:60 (A4)

0 1 2 3 4 5



BOFAKTABLAD

RADHUSTYP D

7 ROK / BOA 155 m²

Avser bostad: 6,11

NEDRE PLAN

Illustrerad planlösning,
avvikelser kan förekomma.



FÖRKLARINGAR

Alla ytor är ca mått och kan avvika från verkligheten.

PBG	Platsbyggt gardero
F	Frys
K	Kyl
DM	Diskmaskin
S/U	Spishäll & Ugn
KÖ	Köksö
TM	Tvättmaskin
TT	Torktumlare
VP	Värmepump
WIC	Walk in closet
FRD	Förråd
KLK	Klädkammare
(VK)	Vinkyl, Tillval
(PBG)	Platsbyggt gardero Tillval

Platsbyggt förvaring, designad och tillverkad av Bogården Snickeri i norra Sverige, skräddarsydd för att passa dina behov och utrymmen.

Utekök på terrass är inte fast installation och ingår ej, det är endast förberett för vatten och avlopp.

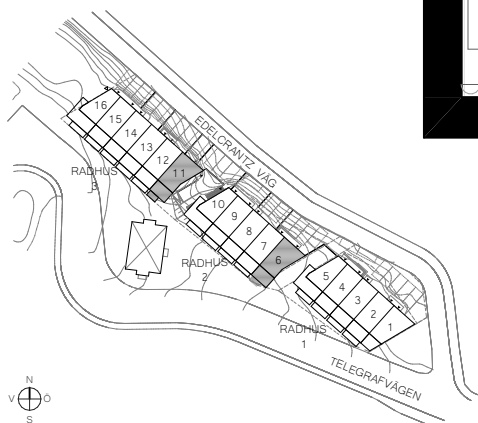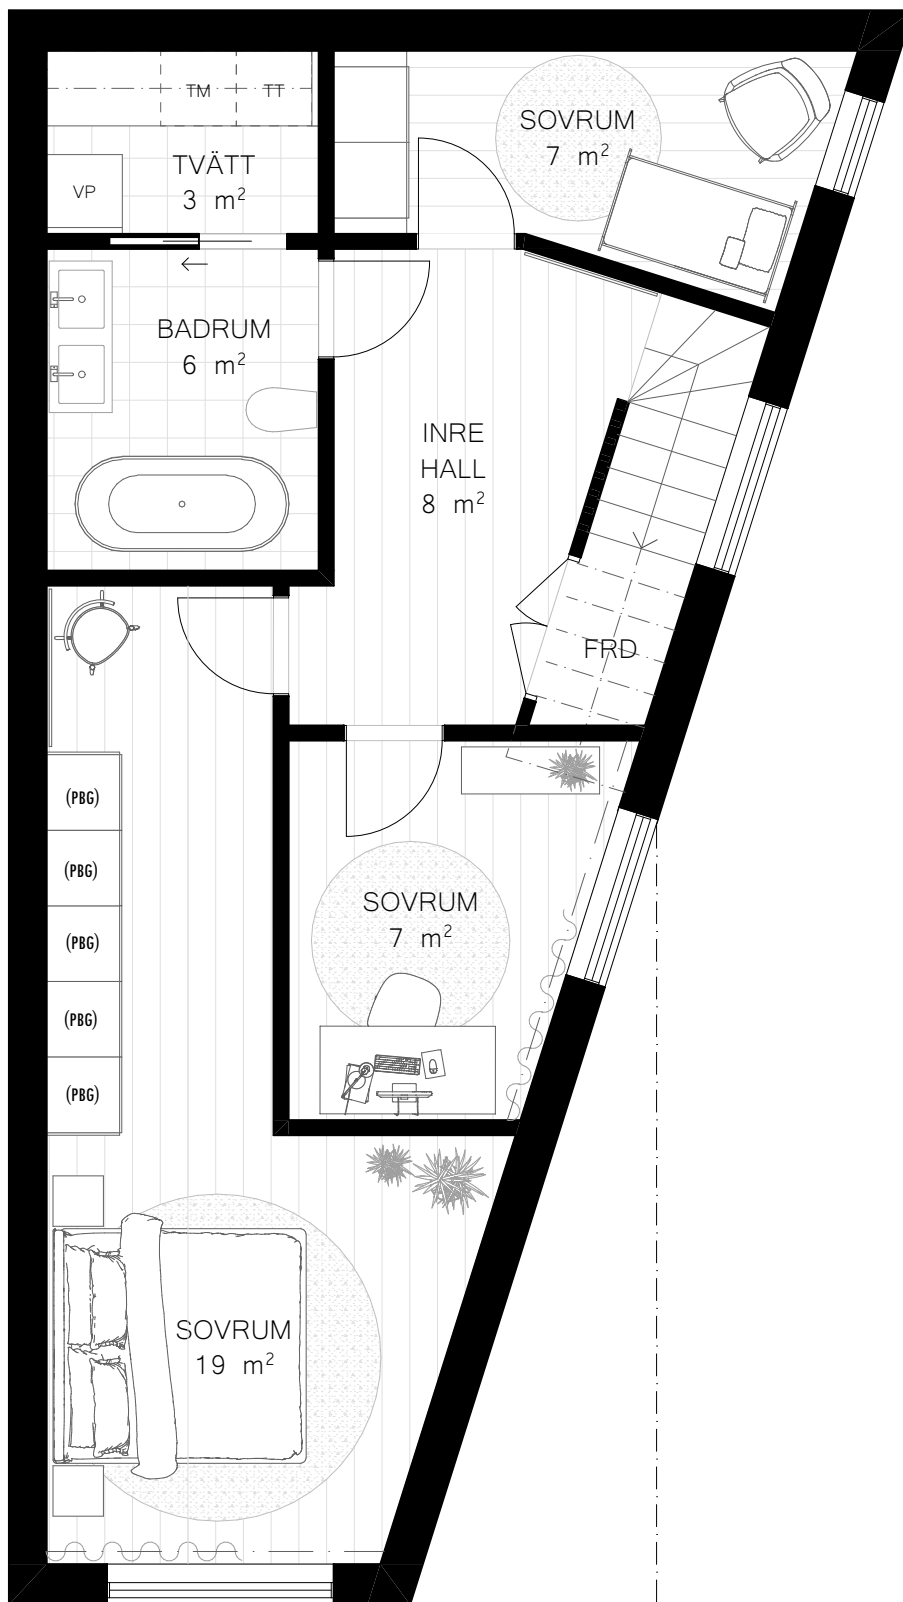

ORIENTERINGSPLAN

PLANRITNING, SKALA 1:60 (A4)

0 1 2 3 4 5



BOFAKTABLAD

RADHUSTYP B

6 ROK / BOA 159 m²

BIA 30 m²

Avser bostad: 7,9,13,15

ENTRÉPLAN

Illustrerad planlösning,
avvikelser kan förekomma.



FÖRKLARINGAR

Alla ytor är ca mått och kan avvika från verkligheten.

PBG	Platsbyggd garderob
F	Frys
K	Kyl
DM	Diskmaskin
S/U	Spishäll & Ugn
KÖ	Köksö
TM	Tvättmaskin
TT	Torktumlare
VP	Värmepump
WIC	Walk in closet
FRD	Förråd
KLK	Klädkammare
(VK)	Vinkyl, Tillval


Platsbyggd förvaring, designad och tillverkad av Bogården Snickeri i norra Sverige, skräddarsydd för att passa dina behov och utrymmen.

Utekök på terrass är inte fast installation och ingår ej, det är endast förberett för vatten och avlopp.

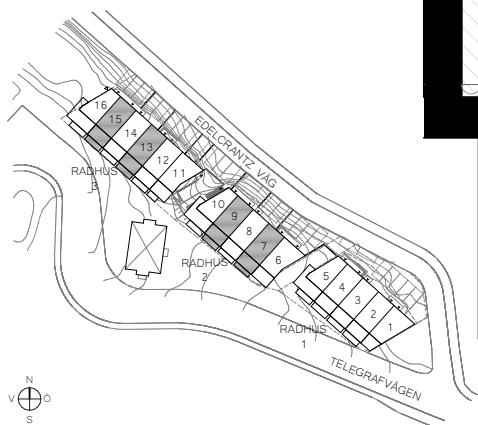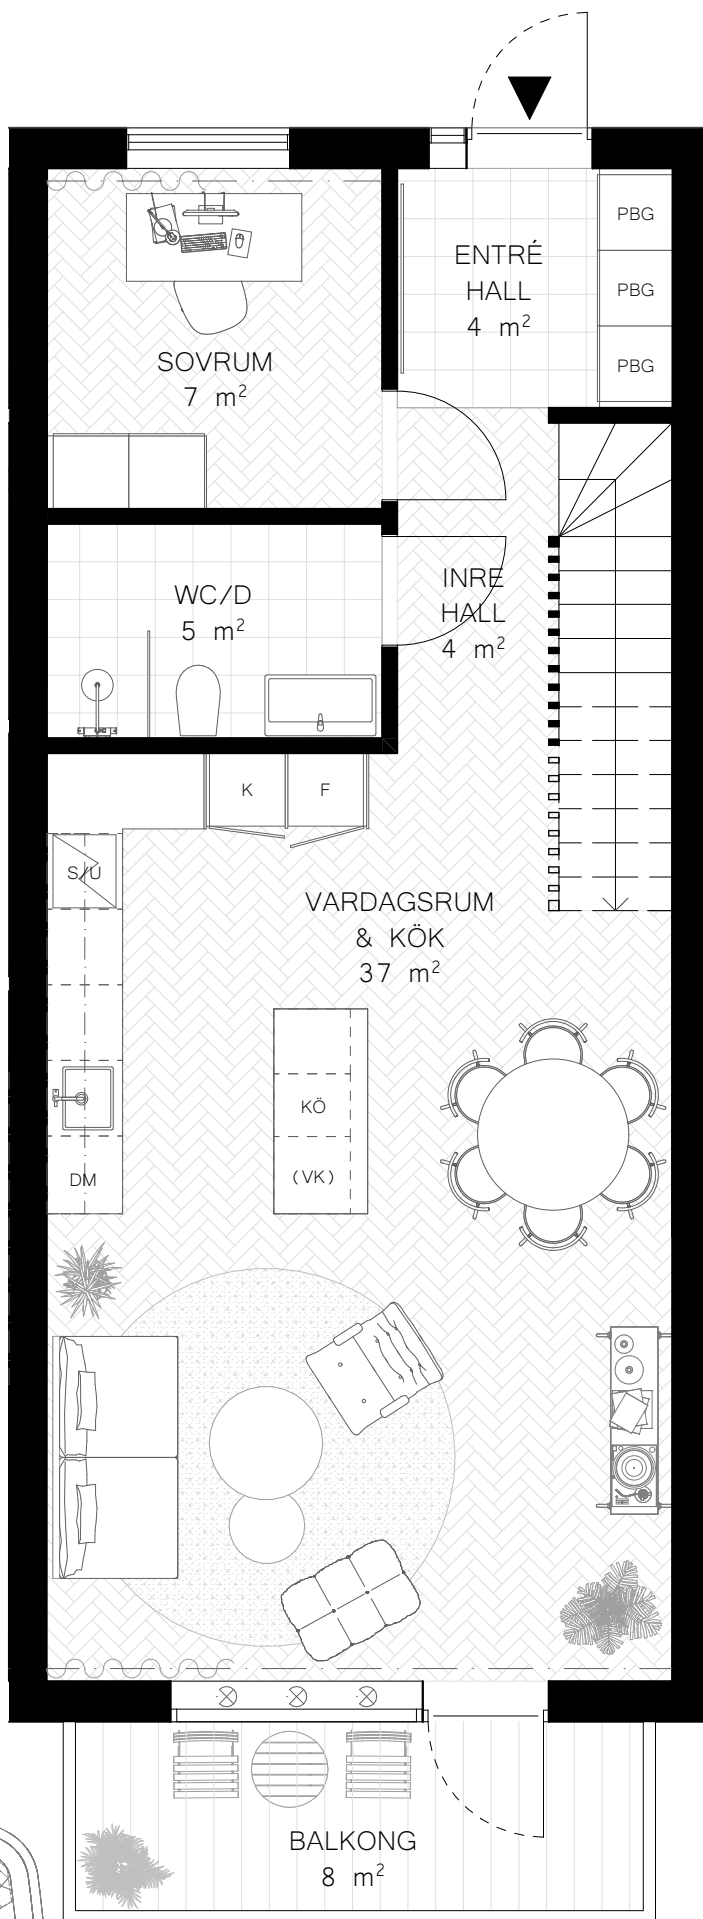

ORIENTERINGSPLAN

PLANRITNING, SKALA 1:60 (A4)

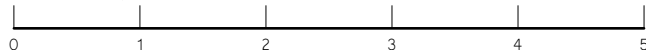



BOFAKTABLAD

RADHUSTYP B

6 ROK / BOA 159 m²

BIA 30 m²

Avser bostad: 7,9,13,15

ÖVRÉPLAN

Illustrerad planlösning,
avvikelse kan förekomma.



FÖRKLARINGAR

Alla ytor är ca mått och kan avvika
från verkligheten.

PBG	Platsbyggd garderob
F	Frys
K	Kyl
DM	Diskmaskin
S/U	Spishäll & Ugn
KÖ	Köksö
TM	Tvättmaskin
TT	Torktumlare
VP	Värmepump
WIC	Walk in closet
FRD	Förråd
KLK	Klädkammare
(VK)	Vinkyl, Tillval

Platsbyggd förvaring, designad och tillverkad
av Bogården Snickeri i norra Sverige,
skräddarsydd för att passa dina behov och
utrymmen.

Utekök på terrass är inte fast installation och
ingår ej, det är endast förberett för vatten
och avlopp.

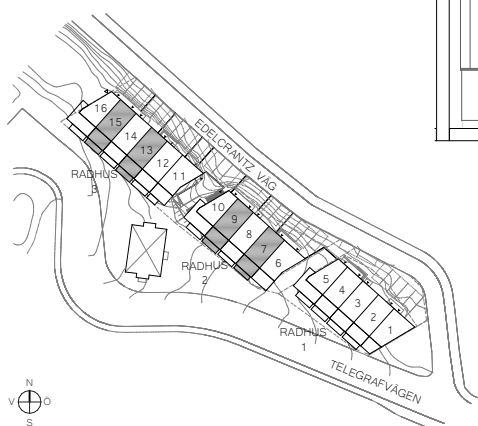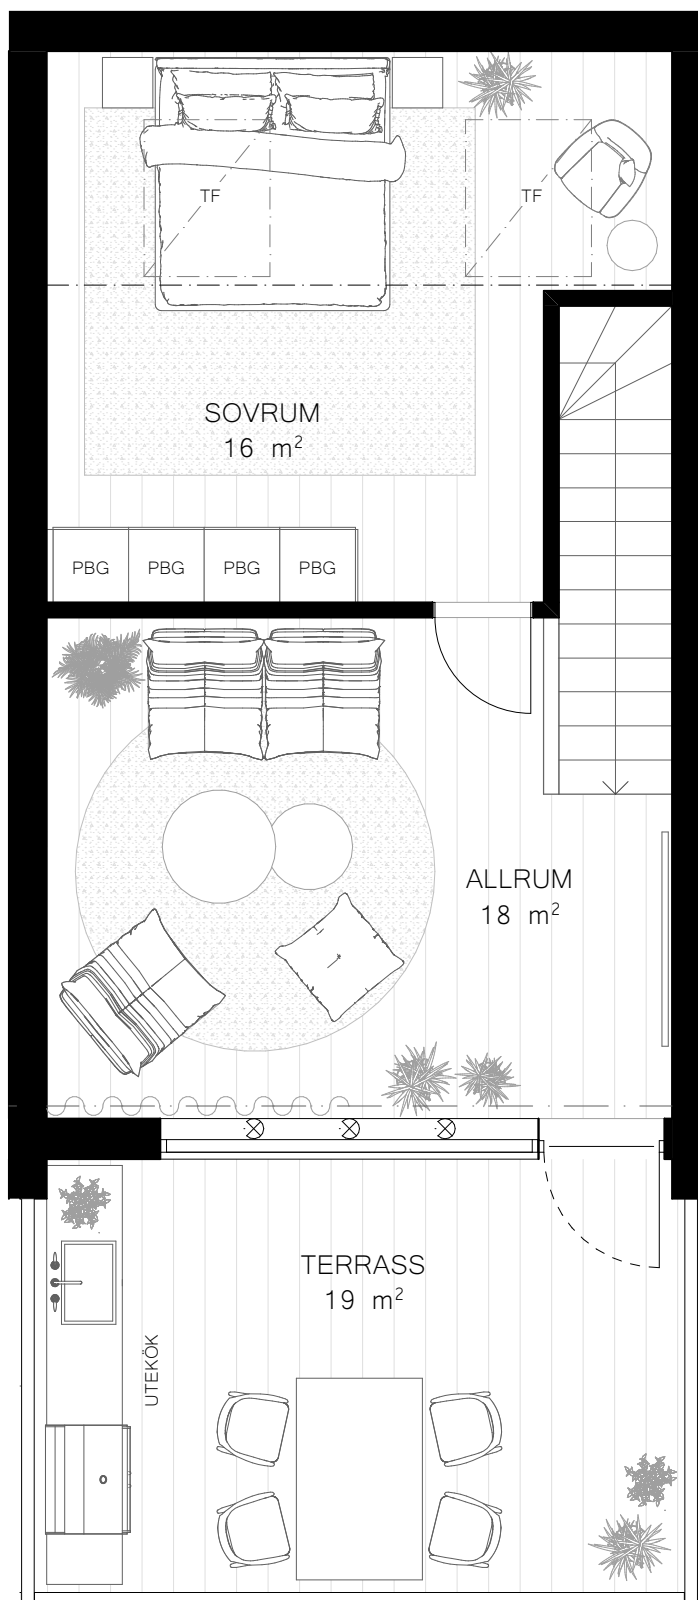

ORIENTERINGSPLAN

PLANRITNING, SKALA 1:60 (A4)

0 1 2 3 4 5





BOFAKTABLAD

RADHUSTYP B

6 ROK / BOA 159 m²

BIA 30 m²

Avser bostad: 7,9,13,15

NEDRE PLAN

Illustrerad planlösning,
avvikelser kan förekomma.



FÖRKLARINGAR

Alla ytor är ca mått och kan avvika
från verkligheten.

PBG	Platsbyggd garderob
F	Frys
K	Kyl
DM	Diskmaskin
S/U	Spishäll & Ugn
KÖ	Köksö
TM	Tvättmaskin
TT	Torktumlare
VP	Värmepump
WIC	Walk in closet
FRD	Förråd
KLK	Klädkammare
(VK)	Vinkyl, Tillval
(PBG)	Platsbyggd garderob Tillval

Platsbyggd förvaring, designad och tillverkad
av Bogården Snickeri i norra Sverige,
skraddarsydd för att passa dina behov och
utrymmen.

Utekök på terrass är inte fast installation och
ingår ej, det är endast förberett för vatten
och avlopp.

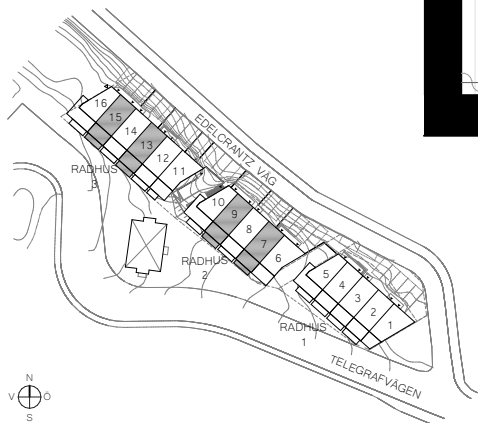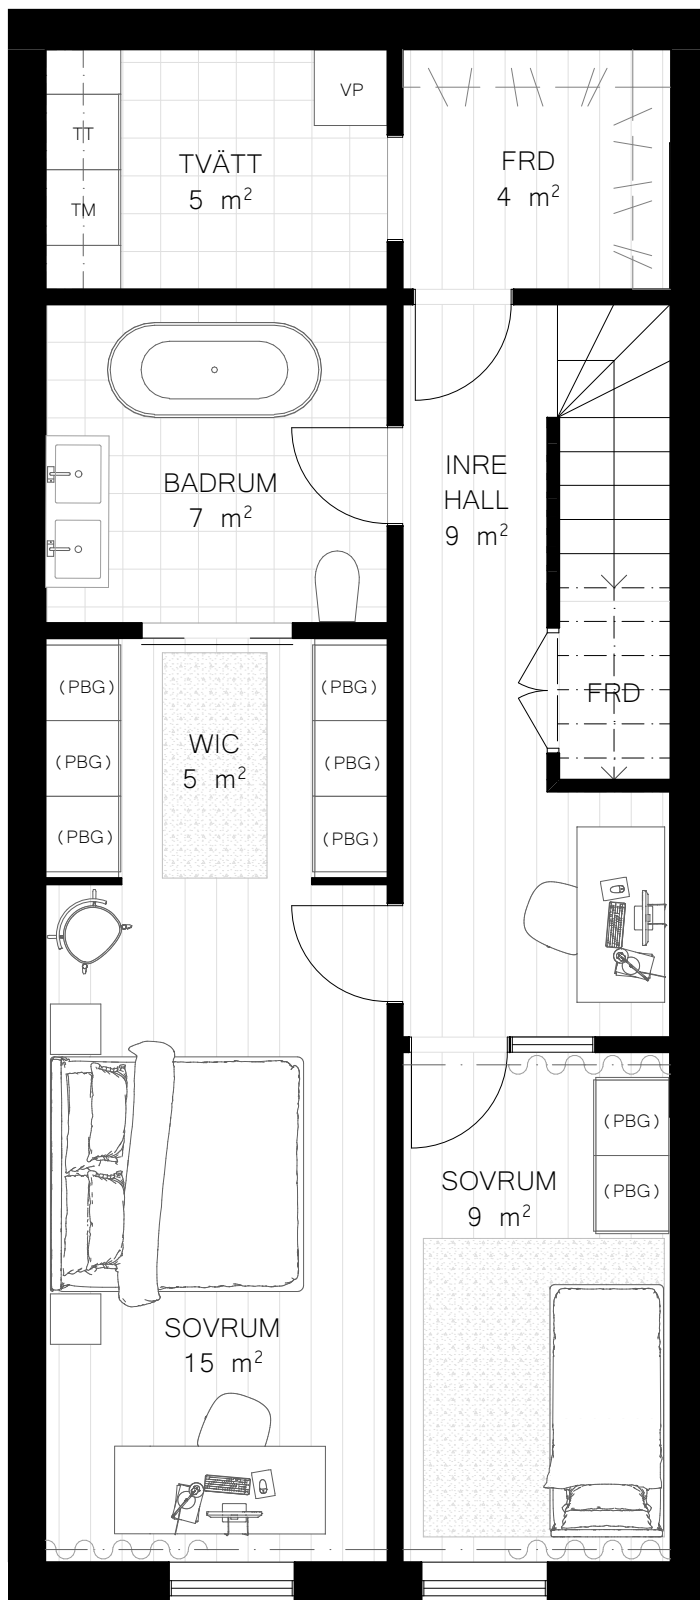

ORIENTERINGSPLAN

PLANRITNING, SKALA 1:60 (A4)

0 1 2 3 4 5





BOFAKTABLAD
RADHUSTYP C
6 ROK / BOA 159 m²
BIA 30 m²
Avser bostad: 8,12,14

ENTRÉPLAN

Illustrerad planlösning,
avvikelser kan förekomma.


FÖRKLARINGAR

Alla ytor är ca mått och kan avvika
från verkligheten.


PBG	Platsbyggd garderob
F	Frys
K	Kyl
DM	Diskmaskin
S/U	Spishäll & Ugn
KÖ	Köksö
TM	Tvättmaskin
TT	Torktumlare
VP	Värmepump
WIC	Walk in closet
FRD	Förråd
KLK	Klädkammare
(VK)	Vinkyl, Tillval

Platsbyggd förvaring, designad och tillverkad
av Bogården Snickeri i norra Sverige,
skraddarsydd för att passa dina behov och
utrymmen.

Utekök på terrass är inte fast installation och
ingår ej, det är endast förberett för vatten
och avlopp.

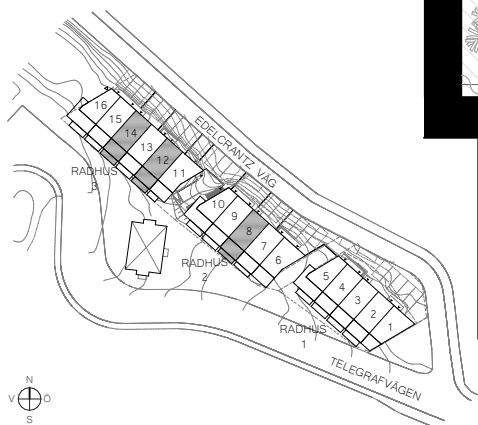

ORIENTERINGSPLAN

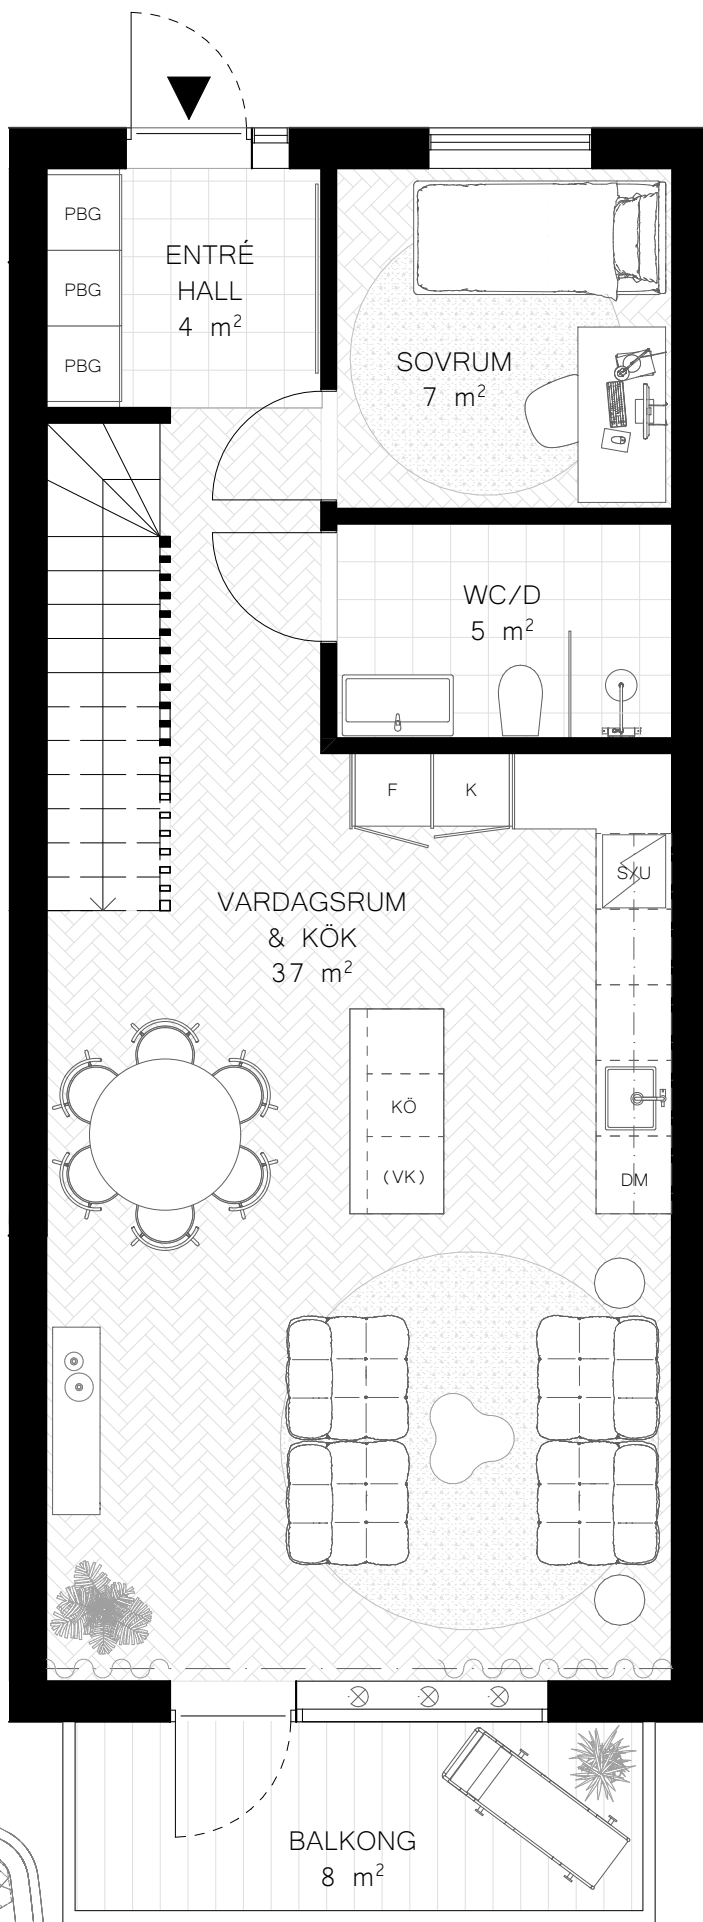

PLANRITNING, SKALA 1:60 (A4)

0 1 2 3 4 5



BOFAKTABLAD

RADHUSTYP C

6 ROK / BOA 159 m²

BIA 30 m²

Avser bostad: 8,12,14

ÖVRÉPLAN

Illustrerad planlösning,
avvikelse kan förekomma.


FÖRKLARINGAR

Alla ytor är ca mått och kan avvika
från verkligheten.


PBG	Platsbyggd garderob
F	Frys
K	Kyl
DM	Diskmaskin
S/U	Spishäll & Ugn
KÖ	Köksö
TM	Tvättmaskin
TT	Torktumlare
VP	Värmepump
WIC	Walk in closet
FRD	Förråd
KLK	Klädkammare
(VK)	Vinkyl, Tillval
(PBG)	Platsbyggd garderob Tillval

Platsbyggd förvaring, designad och tillverkad
av Bogården Snickeri i norra Sverige,
skraddarsydd för att passa dina behov och
utrymmen.


Utekök på terrass är inte fast installation och
ingår ej, det är endast förberett för vatten
och avlopp.

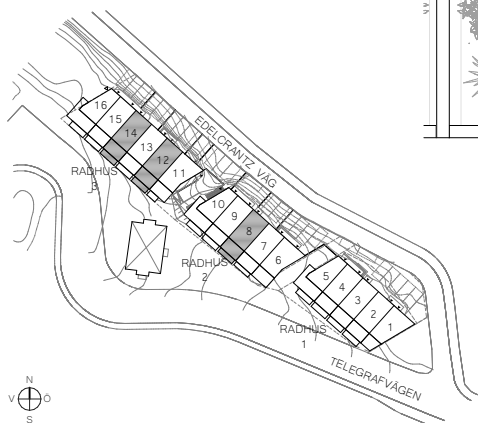

ORIENTERINGSPLAN

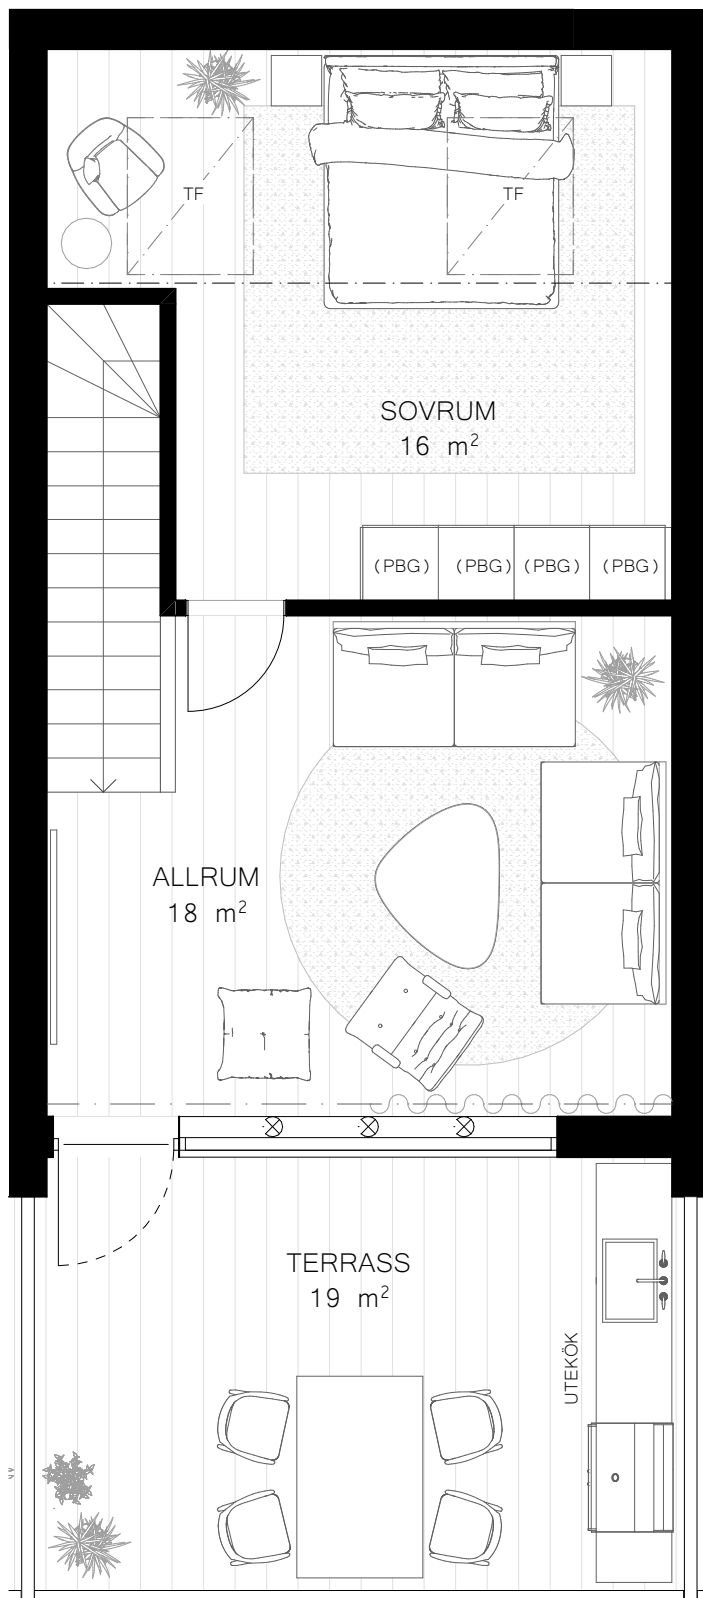

PLANRITNING, SKALA 1:60 (A4)

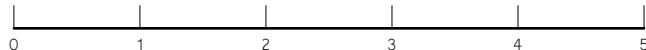



BOFAKTABLAD

RADHUSTYP C

6 ROK / BOA 159 m²

BIA 30 m²

Avser bostad: 8,12,14

NEDRE PLAN

Illustrerad planlösning,
avvikelse kan förekomma.



FÖRKLARINGAR

Alla ytor är ca mått och kan avvika från verkligheten.

PBG	Platsbyggd garderob
F	Frys
K	Kyl
DM	Diskmaskin
S/U	Spishäll & Ugn
KÖ	Köksö
TM	Tvättmaskin
TT	Torktumlare
VP	Värmepump
WIC	Walk in closet
FRD	Förråd
KLK	Klädkammare
(VK)	Vinkyl, Tillval
(PBG)	Platsbyggd garderob Tillval

Platsbyggd förvaring, designad och tillverkad av Bogården Snickeri i norra Sverige, skräddarsydd för att passa dina behov och utrymmen.

Utekök på terrass är inte fast installation och ingår ej, det är endast förberett för vatten och avlopp.

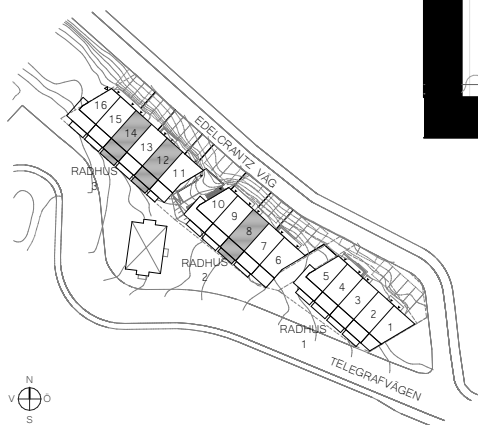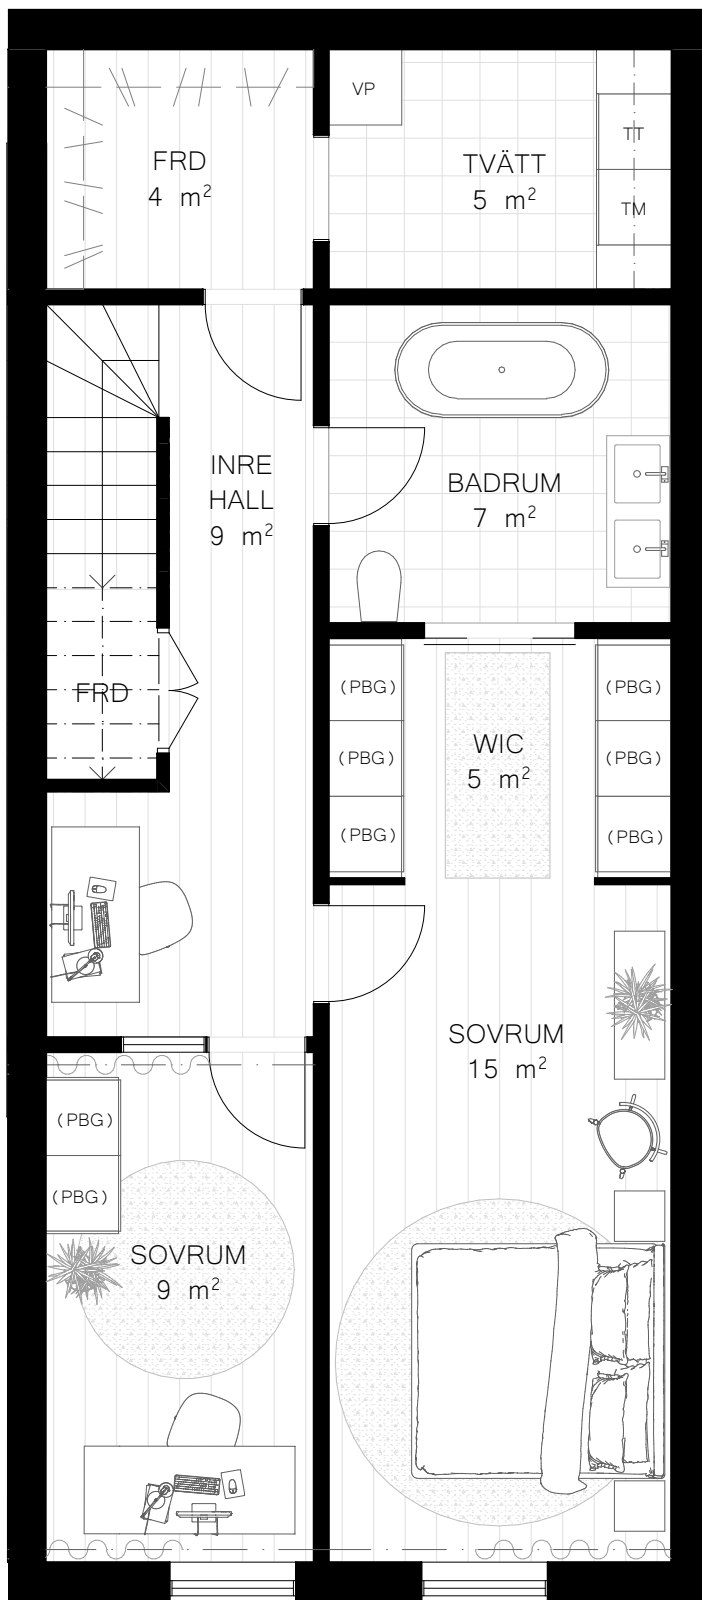

ORIENTERINGSPLAN

PLANRITNING, SKALA 1:60 (A4)

0 1 2 3 4 5



BOFAKTABLAD

RADHUSTYP A

5 ROK / BOA 146 m²

Avser bostad: 10,16

ENTRÉPLAN

Illustrerad planlösning,
avvikelser kan förekomma.


FÖRKLARINGAR

Alla ytor är ca mått och kan avvika
från verkligheten.


PBG	Platsbyggd garderob
F	Frys
K	Kyl
DM	Diskmaskin
S/U	Spishäll & Ugn
KÖ	Köksö
TM	Tvättmaskin
TT	Torktumlare
VP	Värmepump
WIC	Walk in closet
FRD	Förråd
KLK	Klädkammare
(VK)	Vinkyl, Tillval

Platsbyggd förvaring, designad och tillverkad
av Bogården Snickeri i norra Sverige,
skraddarsydd för att passa dina behov och
utrymmen.

Utekök på terrass är inte fast installation och
ingår ej, det är endast förberett för vatten
och avlopp.

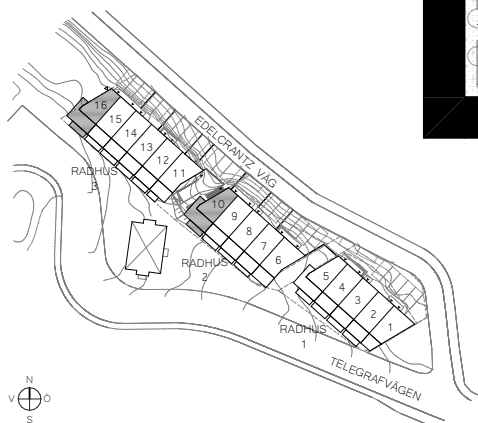

ORIENTERINGSPLAN

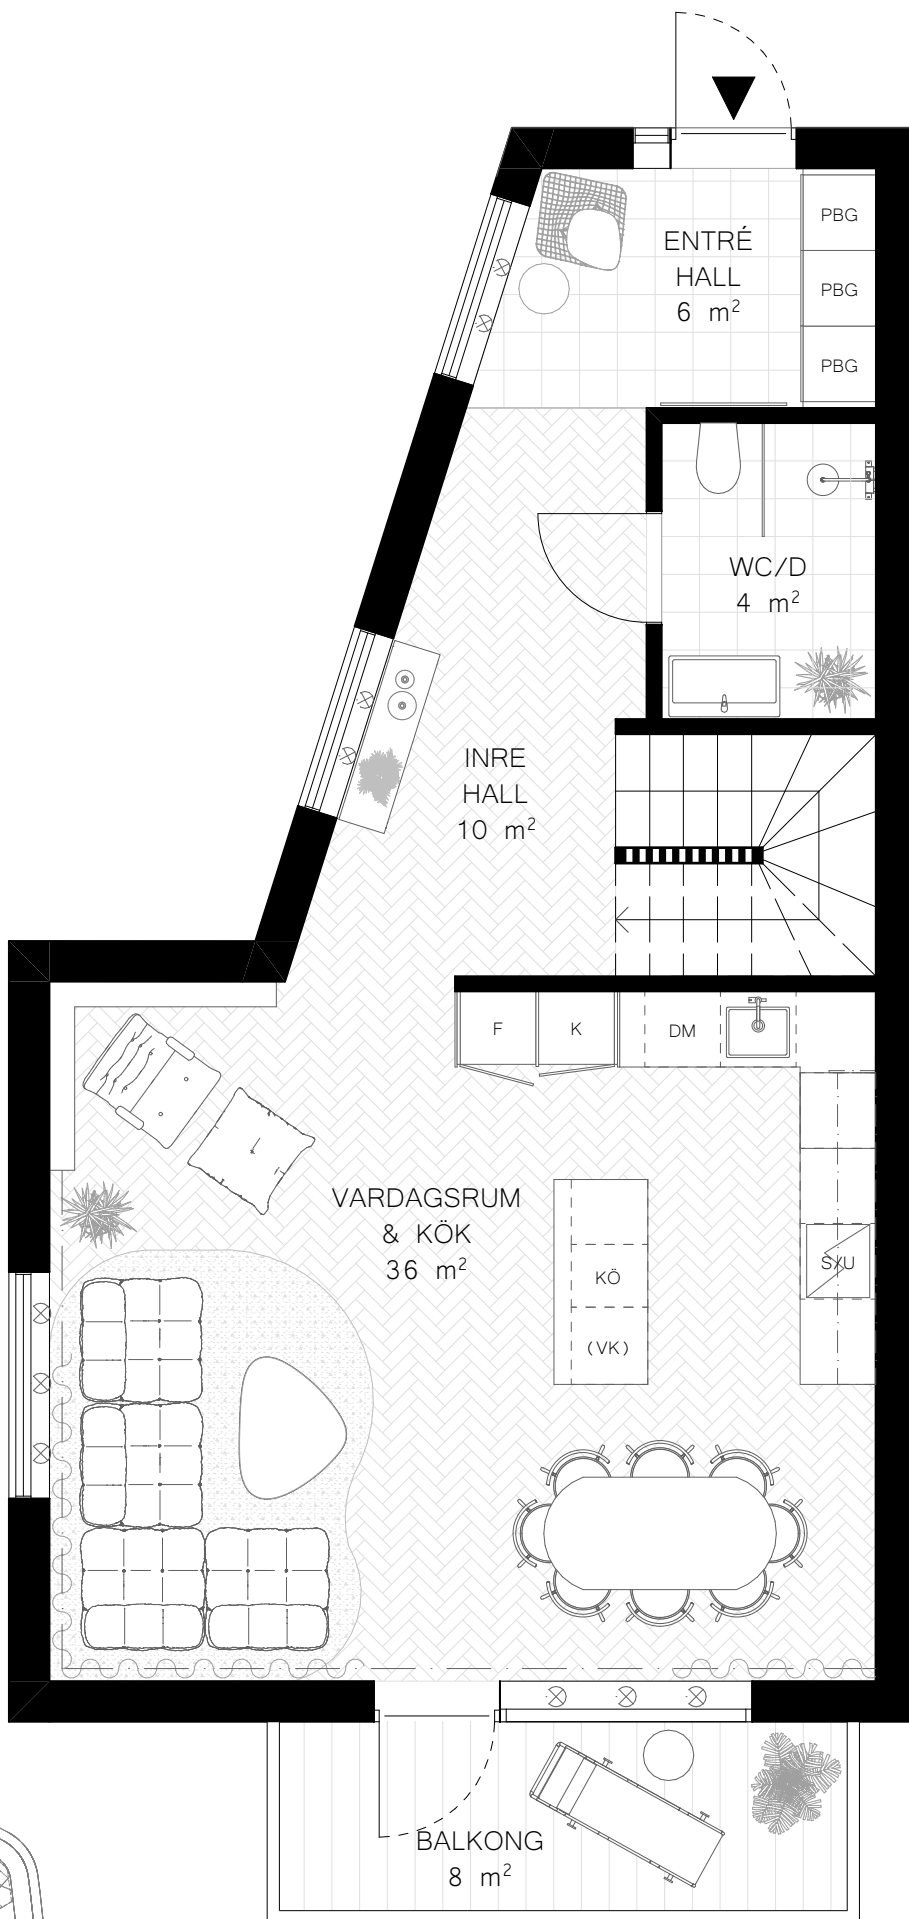

PLANRITNING, SKALA 1:60 (A4)



BOFAKTABLAD

RADHUSTYP A

5 ROK / BOA 146 m²

Avser bostad: 10,16

ÖVRE PLAN

Illustrerad planlösning,
avvikelse kan förekomma.



FÖRKLARINGAR

Alla ytor är ca mått och kan avvika
från verkligheten.

PBG	Platsbyggd garderob
F	Frys
K	Kyl
DM	Diskmaskin
S/U	Spishäll & Ugn
KÖ	Köksö
TM	Tvättmaskin
TT	Torktumlare
VP	Värmepump
WIC	Walk in closet
FRD	Förråd
KLK	Klädkammare
(VK)	Vinkyl, Tillval
(PBG)	Platsbyggd garderob, Tillval


Platsbyggd förvaring, designad och tillverkad
av Bogården Snickeri i norra Sverige,
skraddarsydd för att passa dina behov och
utrymmen.

Utekök på terrass är inte fast installation och
ingår ej, det är endast förberett för vatten
och avlopp.

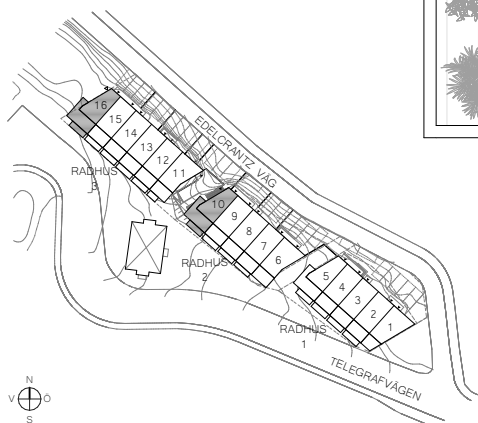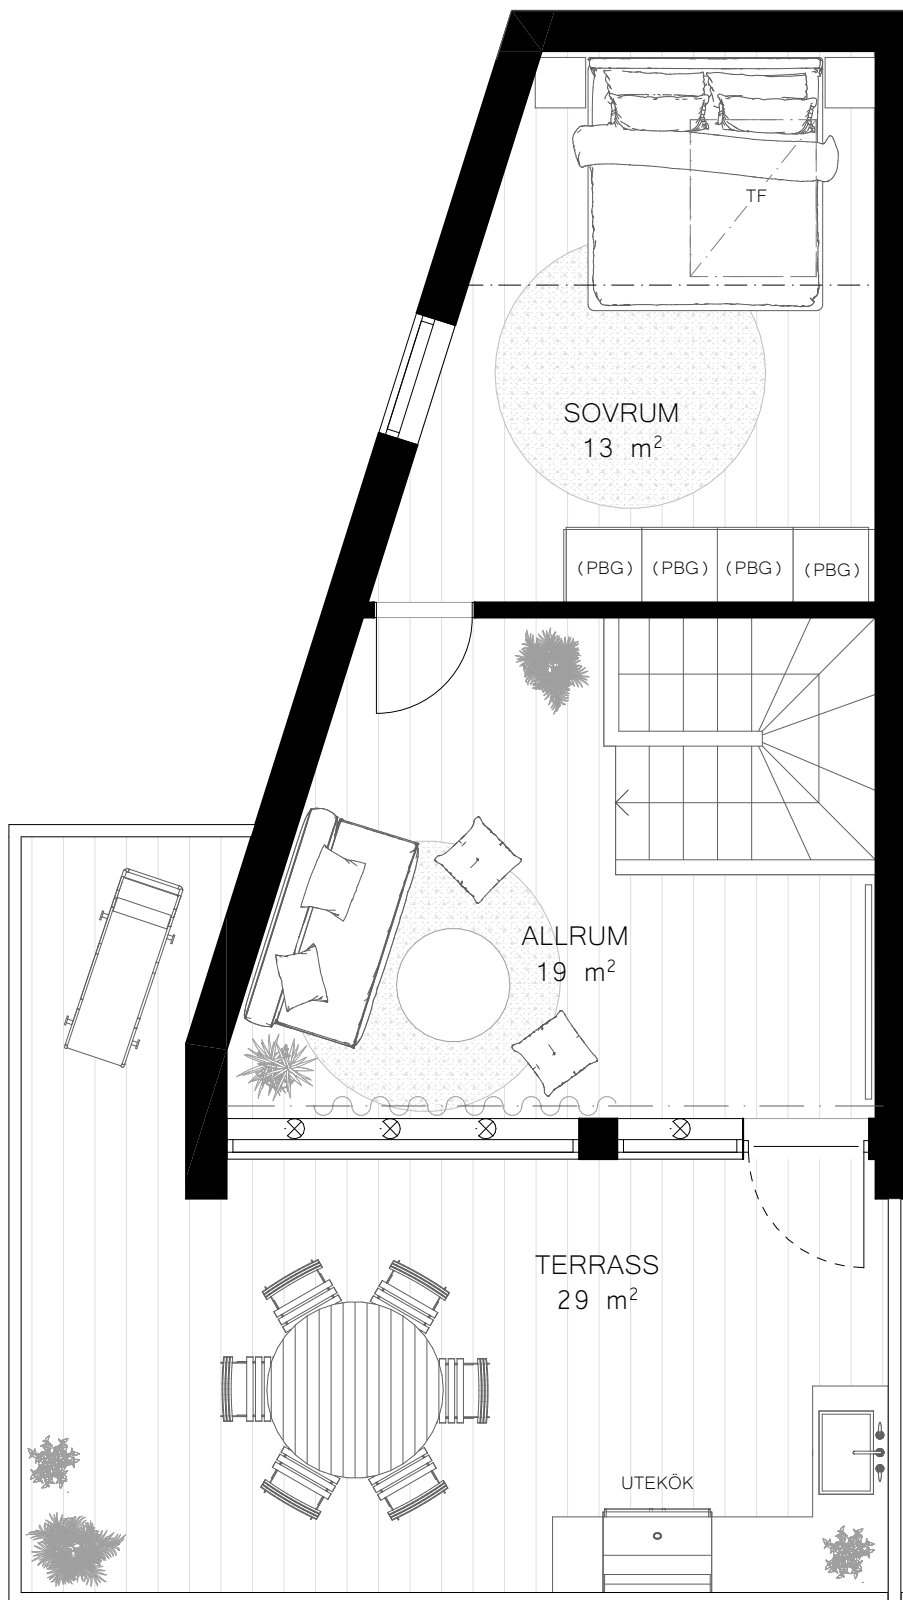

ORIENTERINGSPLAN

PLANRITNING, SKALA 1:60 (A4)

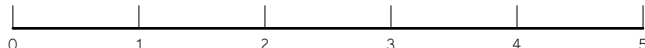



BOFAKTABLAD

RADHUSTYP A

5 ROK / BOA 146 m²

Avser bostad: 10,16

NEDRE PLAN

Illustrerad planlösning,
avvikelse kan förekomma.


FÖRKLARINGAR

Alla ytor är ca mått och kan avvika
från verkligheten.


PBG	Platsbyggd garderob
F	Frys
K	Kyl
DM	Diskmaskin
S/U	Spishäll & Ugn
KÖ	Köksö
TM	Tvättmaskin
TT	Torktumlare
VP	Värmepump
WIC	Walk in closet
FRD	Förråd
KLK	Klädkammare
(VK)	Vinkyl, Tillval
(PBG)	Platsbyggd garderob Tillval

Platsbyggd förvaring, designad och tillverkad
av Bogården Snickeri i norra Sverige,
skraddarsydd för att passa dina behov och
utrymmen.

Utekök på terrass är inte fast installation och
ingår ej, det är endast förberett för vatten
och avlopp.

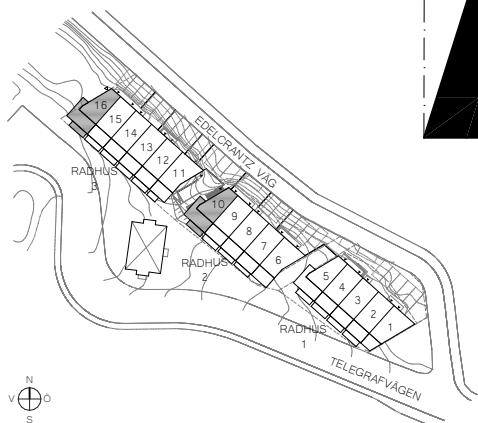

ORIENTERINGSSPLAN

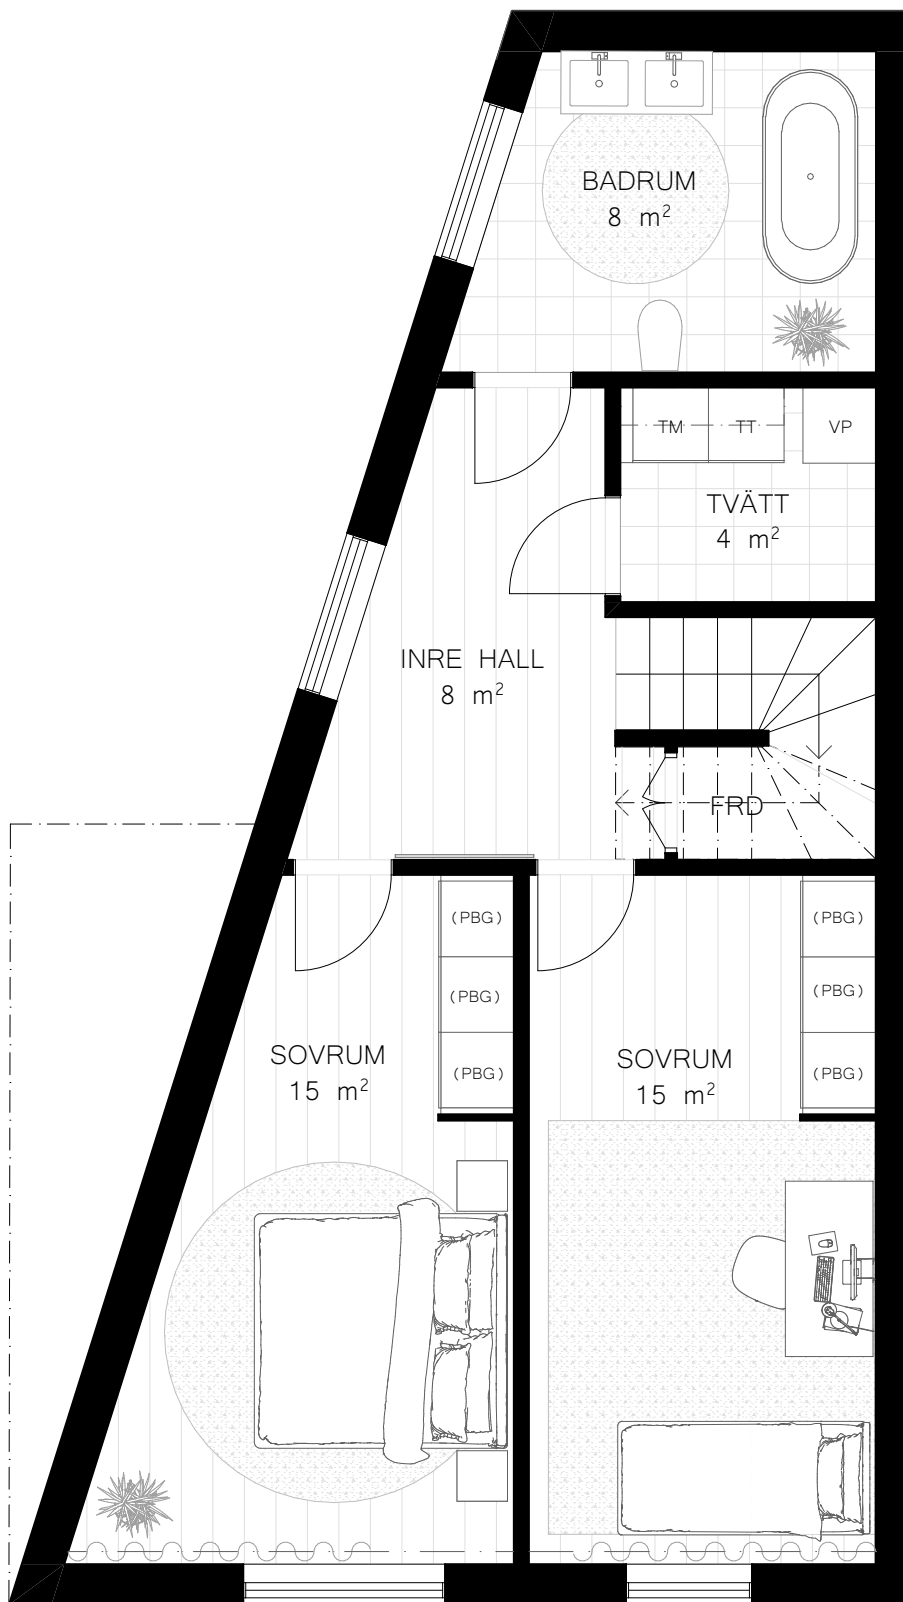

PLANRITNING, SKALA 1:60 (A4)

