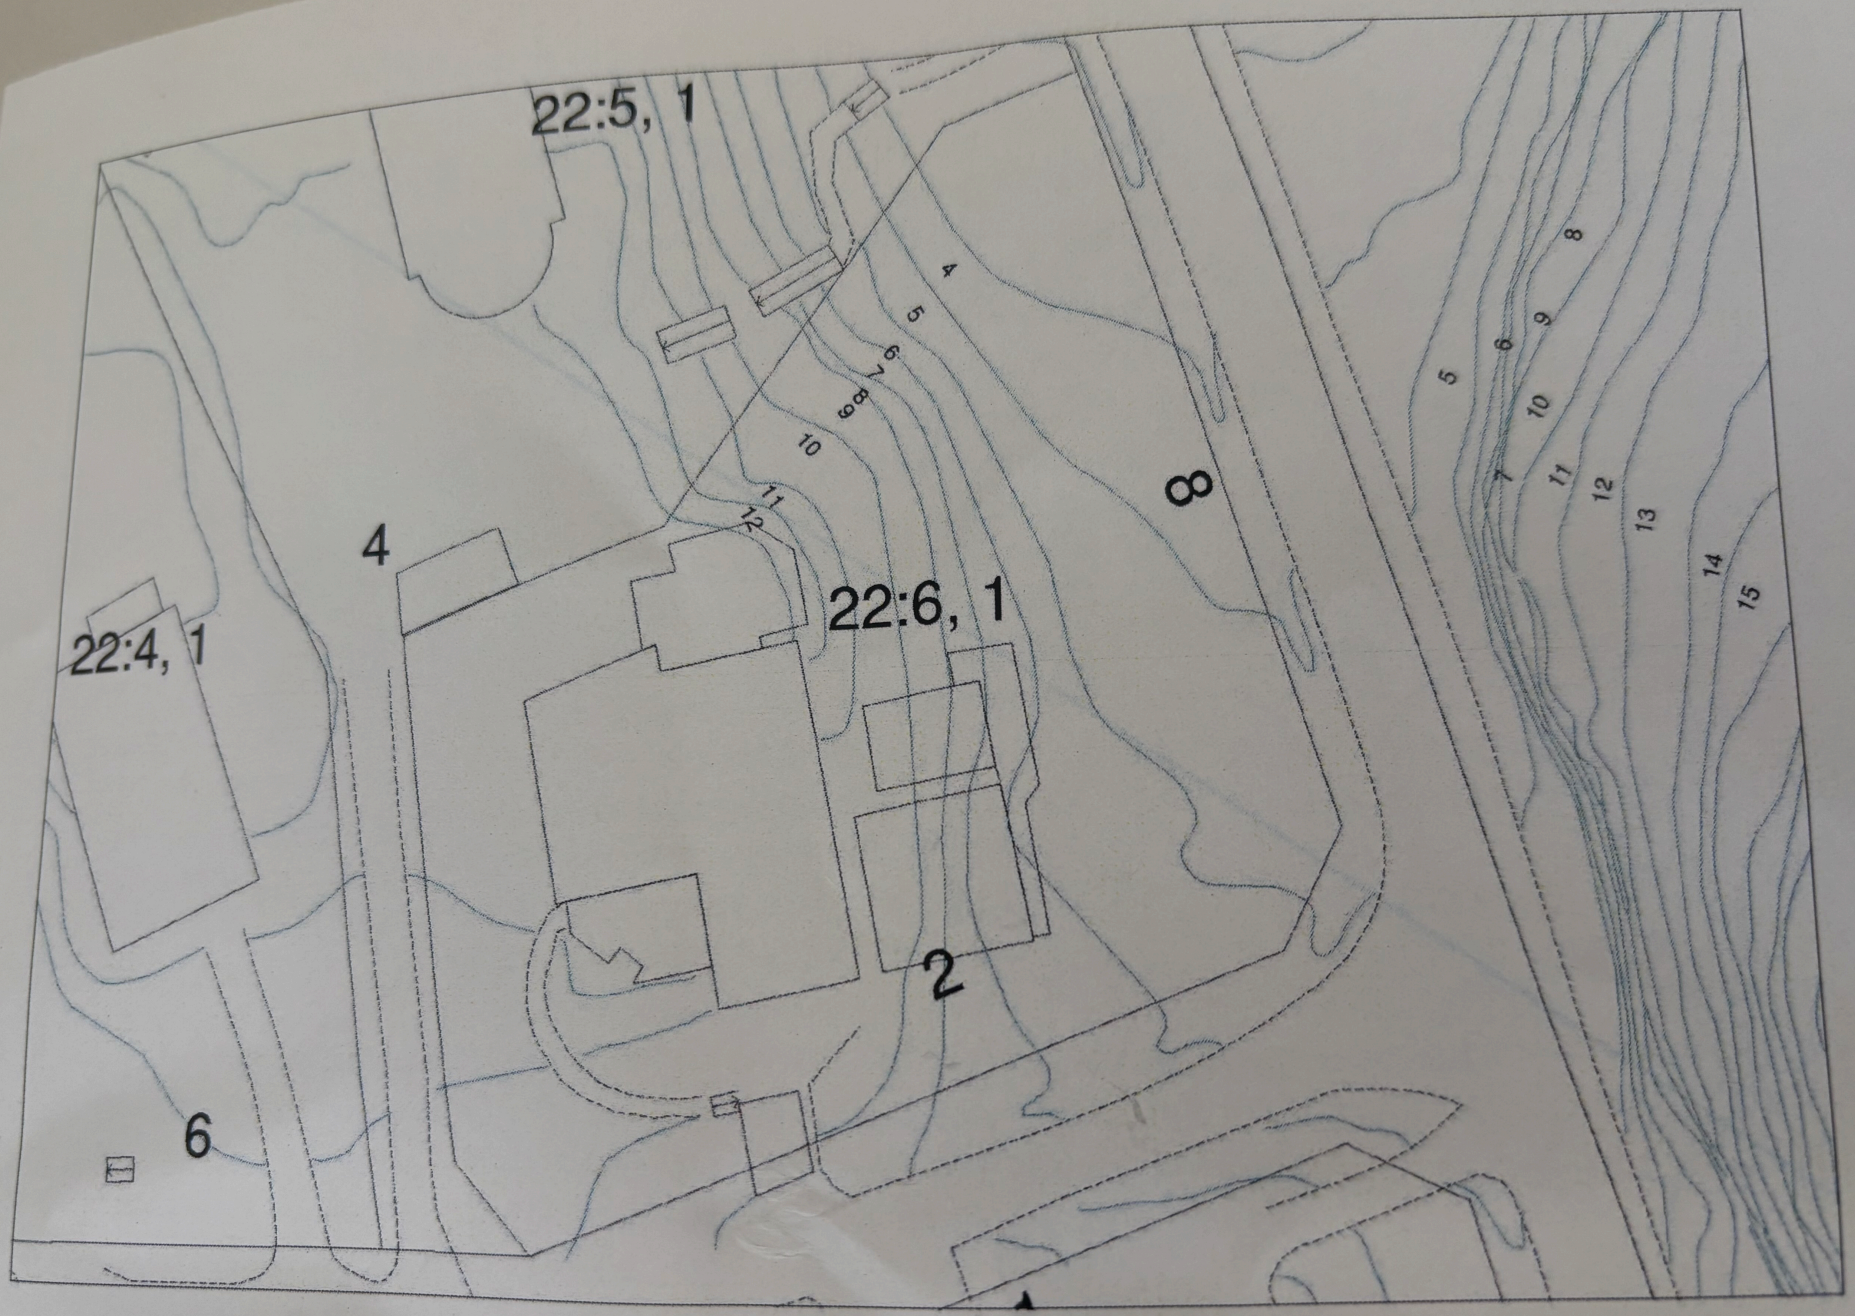

Skala 1:400