


FÖRKLARINGAR


-  Radhus Entré
-  Sedumtak
-  Terrass
-  Annan bebyggelse
-  Bilparkering
-  Naturmark

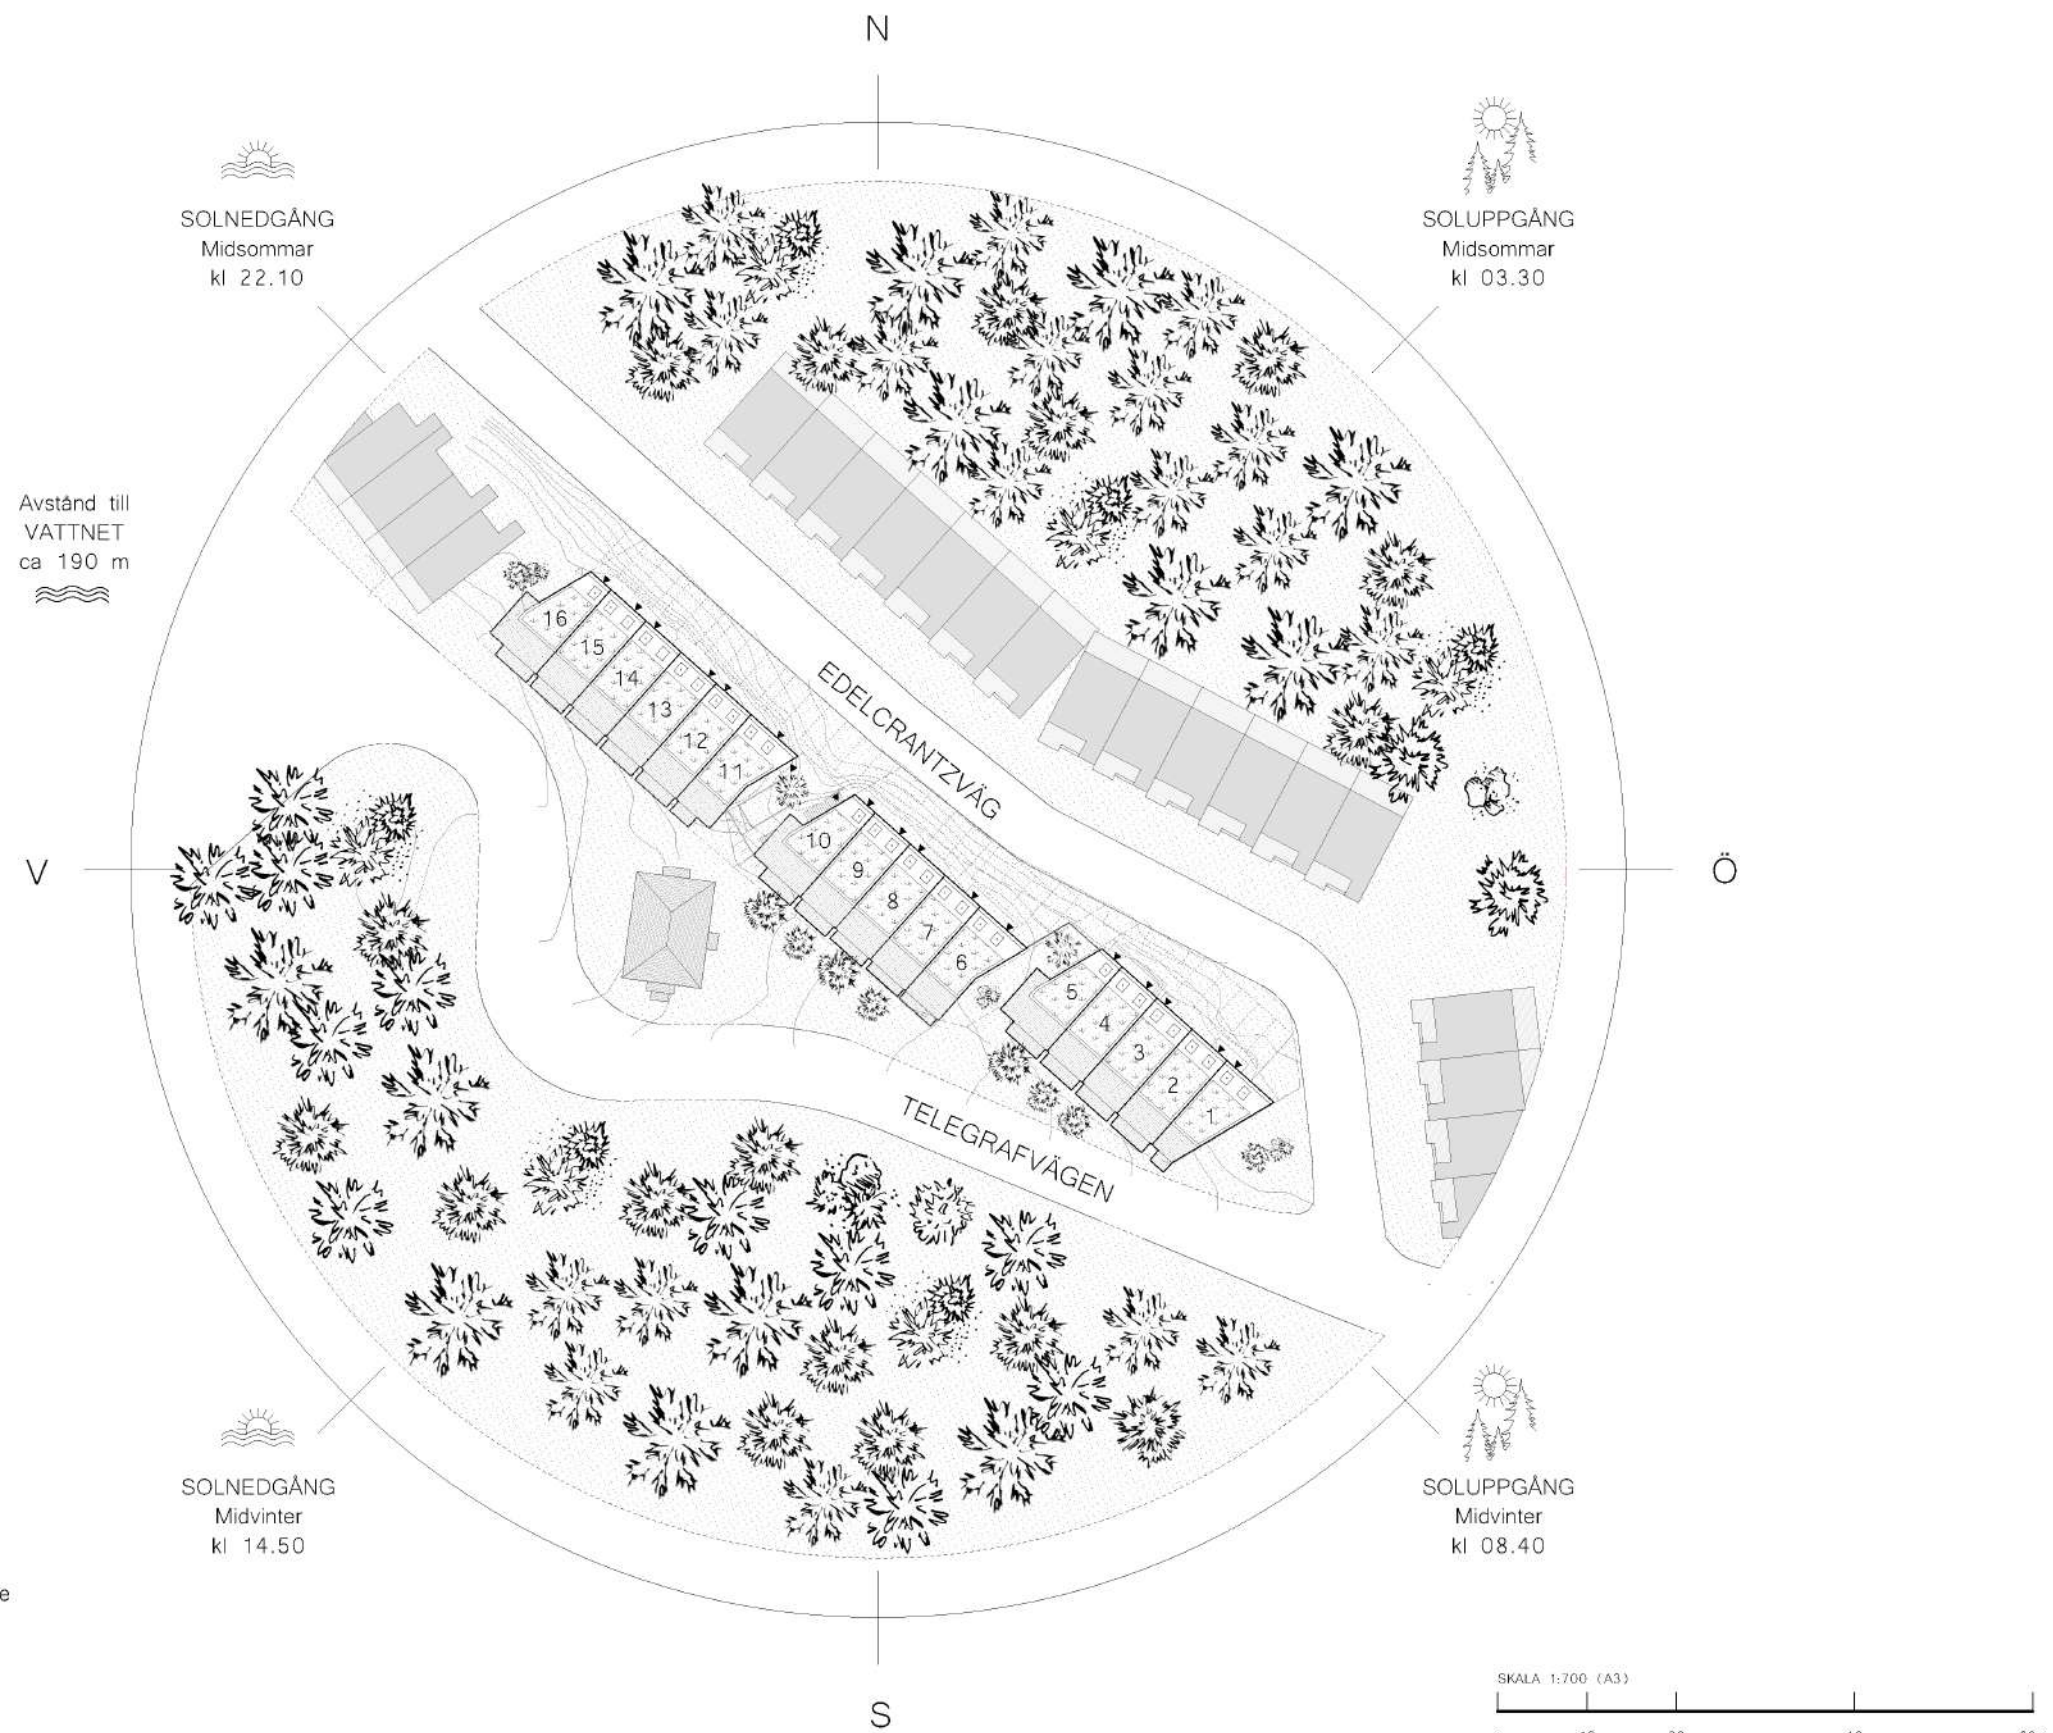

Radhustyp A

På följande två sidor finner ni illustrerade planer för radhus nummer 5, 10 & 16. Avvikelser kan förekomma.

5 ROK / BOA 146 m²

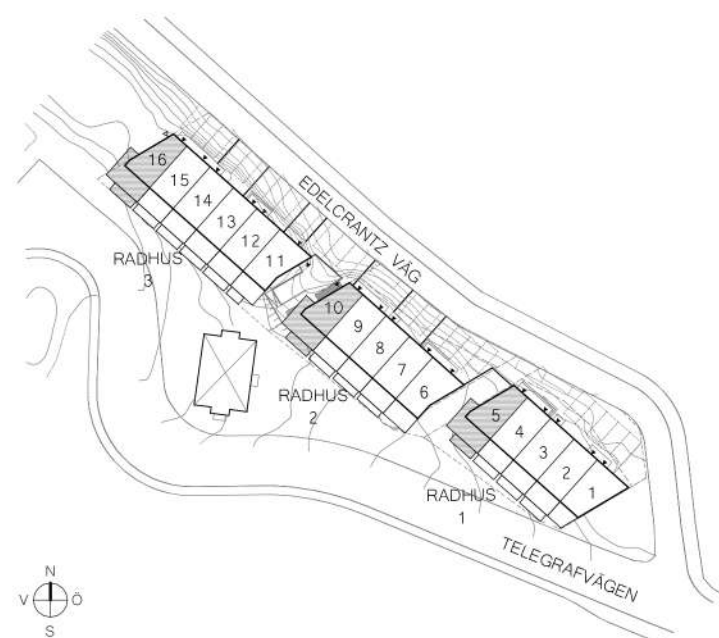

FÖRKLARINGAR


Alla ytor är ca mått och kan avvika från verkligheten.

PBG	Platsbyggd garderob
F	Frys
K	Kyl
DM	Diskmaskin
S/U	Spishäll & Ugn
KÖ	Köksö
TM	Tvättmaskin
TT	Torktumlare
VP	Värmepump
WIC	Walk in closet
FRD	Förråd
(VK)	Vinkyl, tillval
(PBG)	Platsbyggd garderob, tillval

Platsbyggd förvaring, designad och tillverkad av Bogården Snickeri i norra Sverige, skräddarsyd för att passa dina behov och utrymmen.


Utekök på terrass är inte fast installation och ingår ej, det är endast förberett för vatten och avlopp

PLANRITNING, SKALA 1:60 (A4)

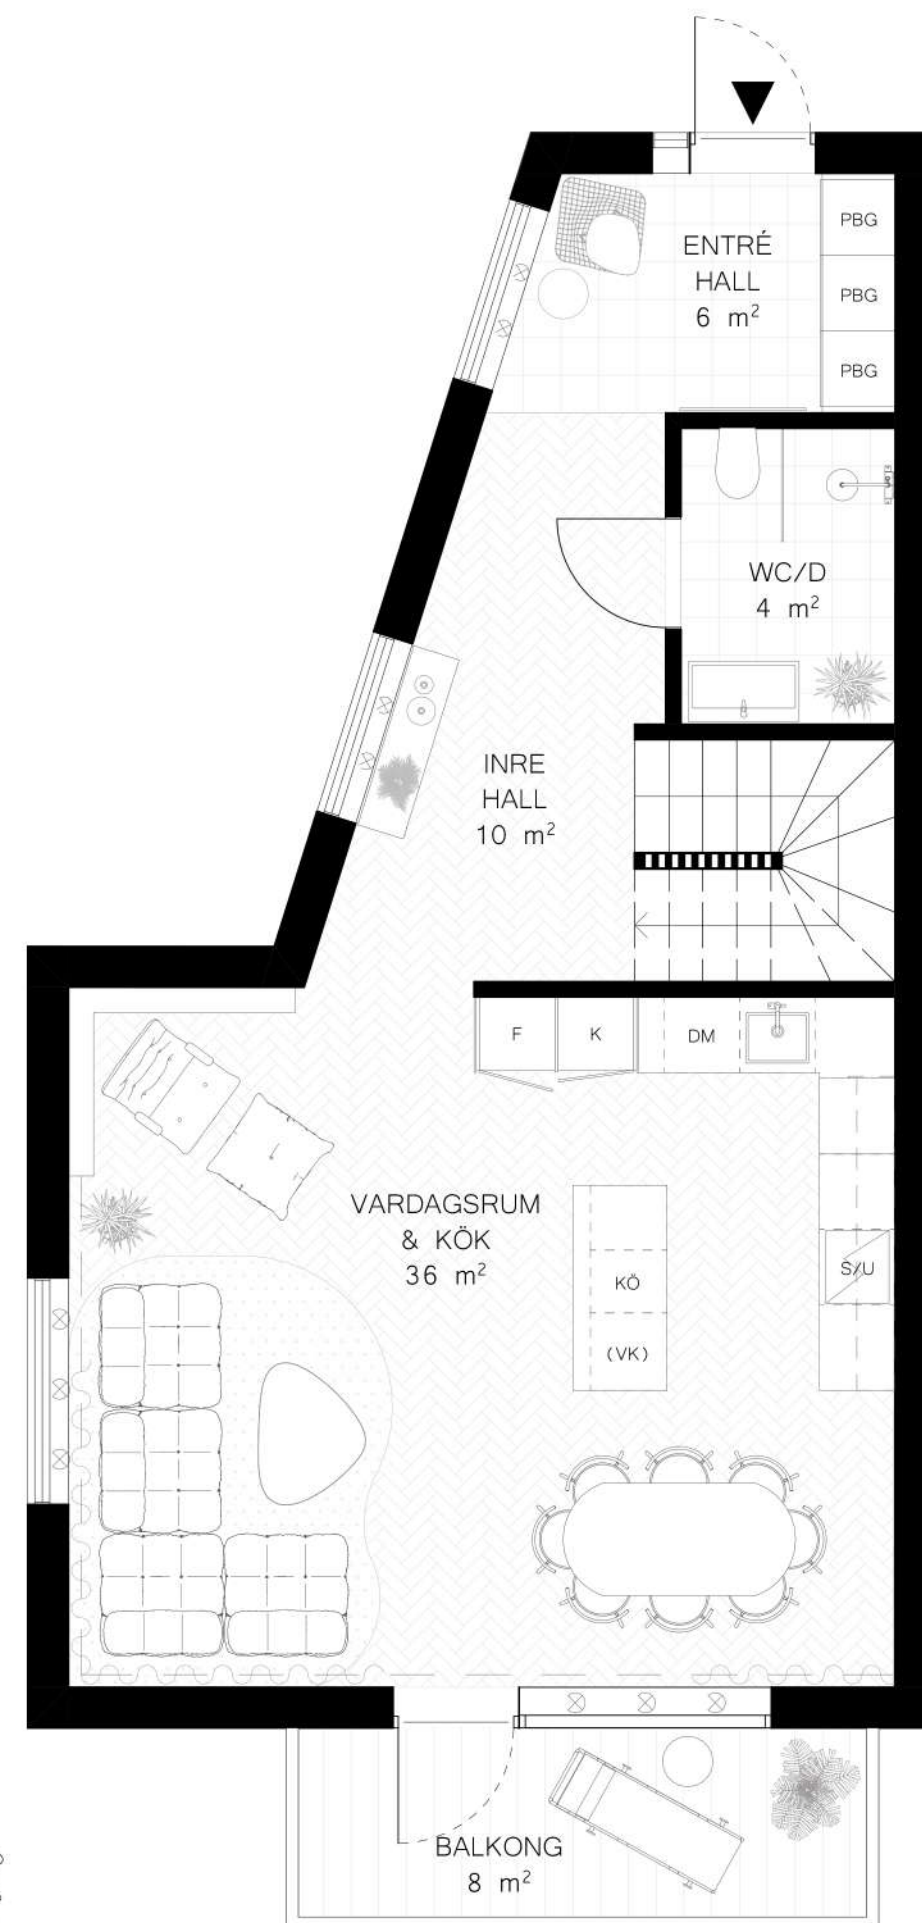


Entréplan

Övre plan

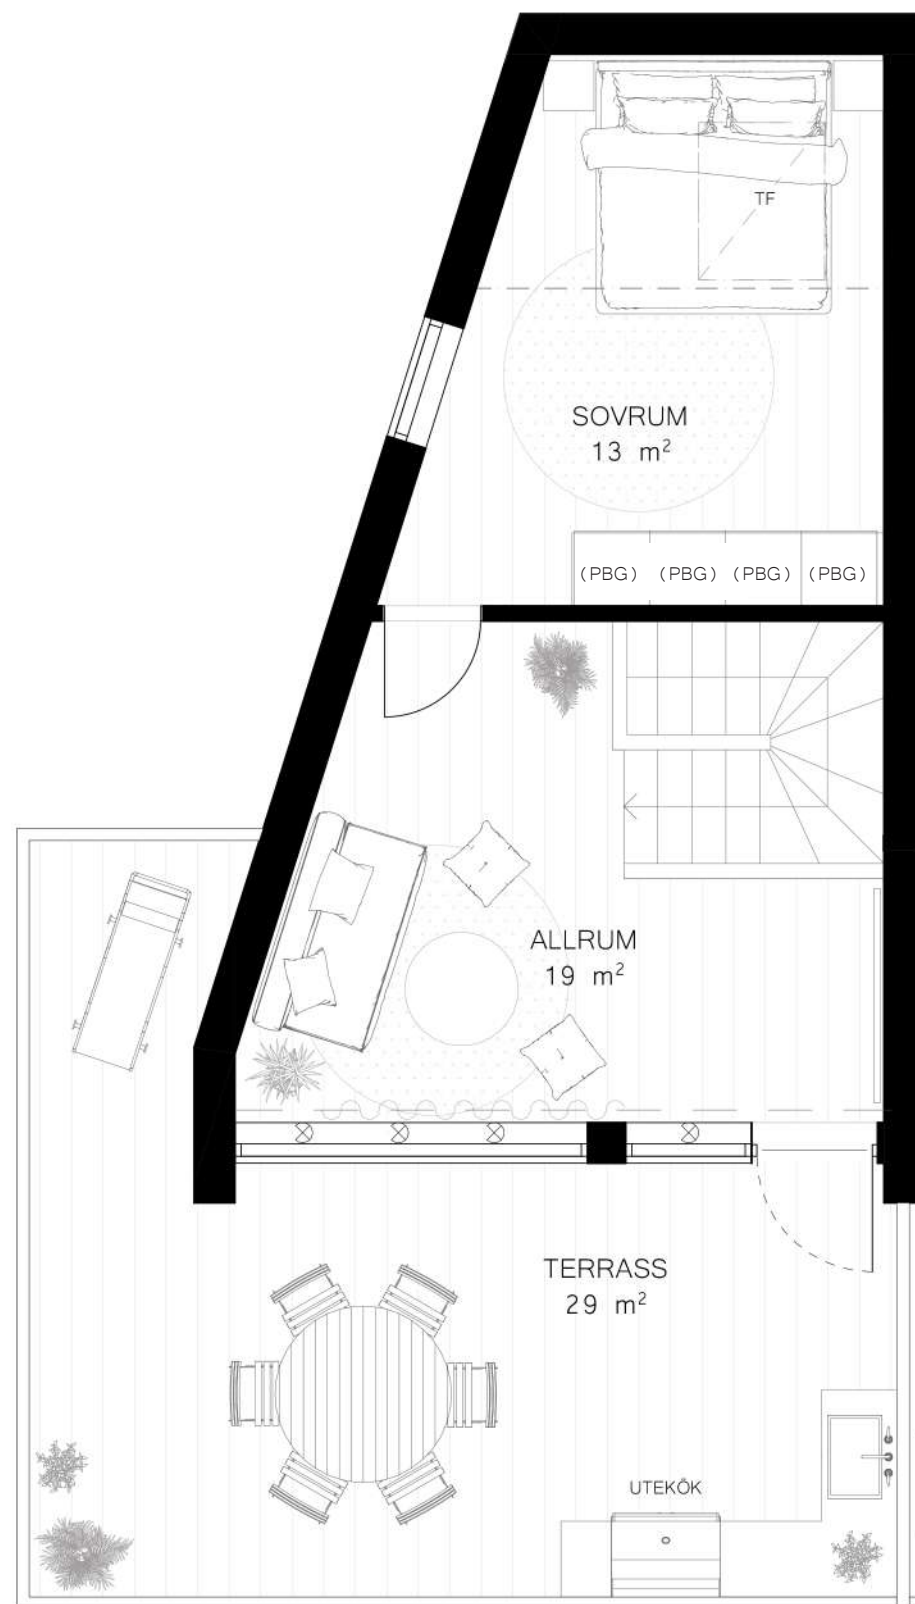


Nedre plan

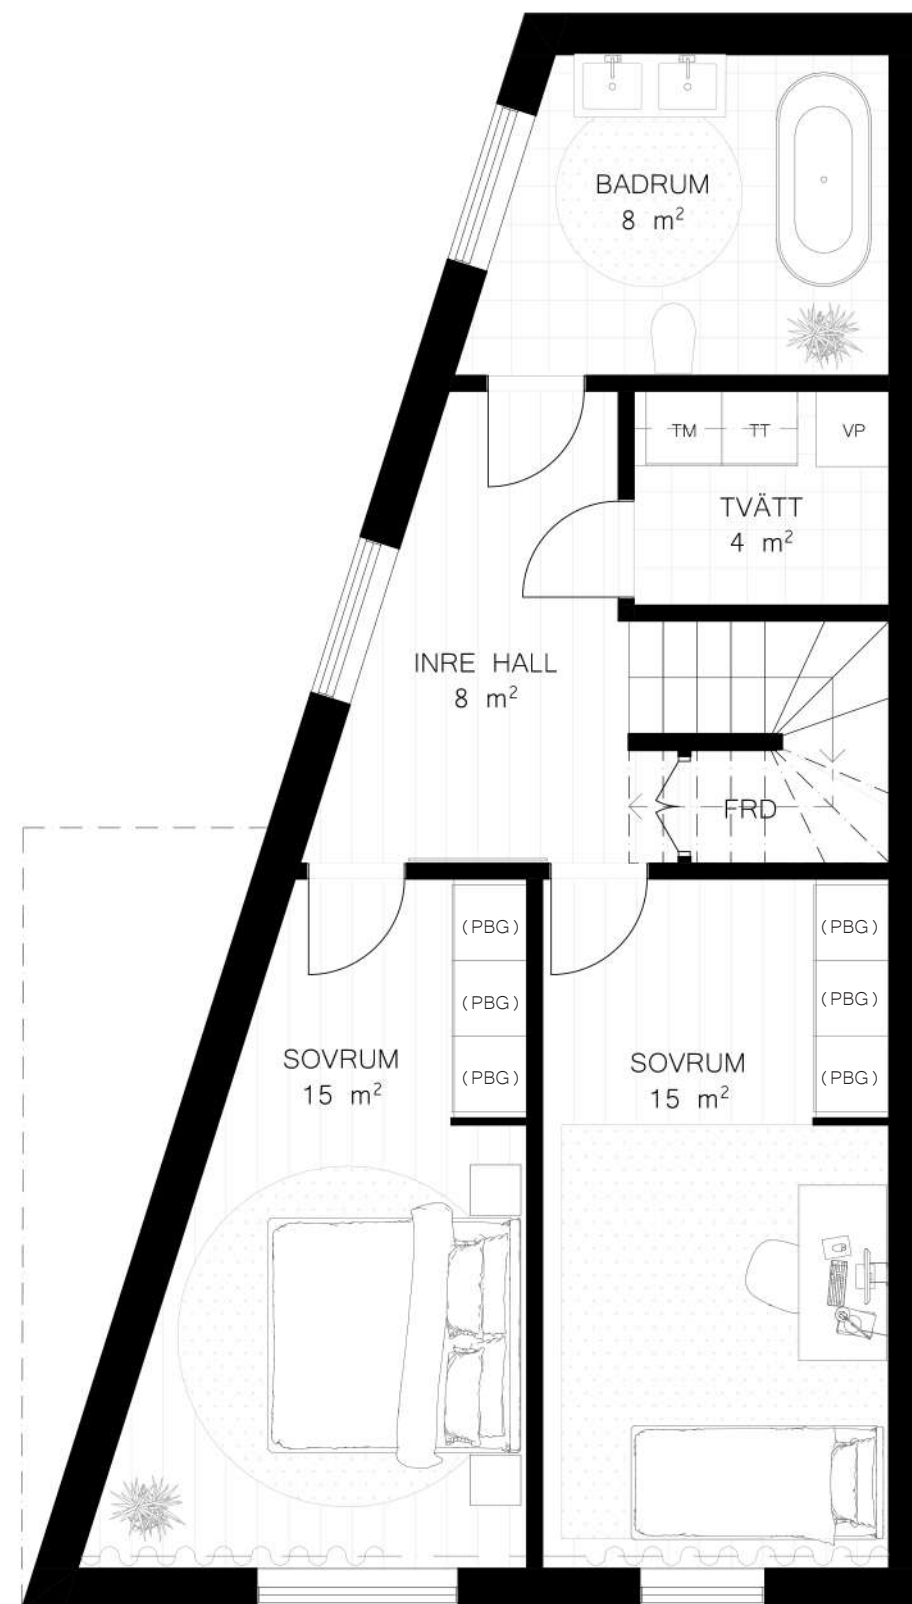

Radhustyp B

På följande två sidor finner ni illustrerade planer för radhus nummer 2, 4, 7, 9, 13 & 15. Avvikelser kan förekomma.

6 ROK / TOTALYTA 159 m2 varav BIA 30 m2

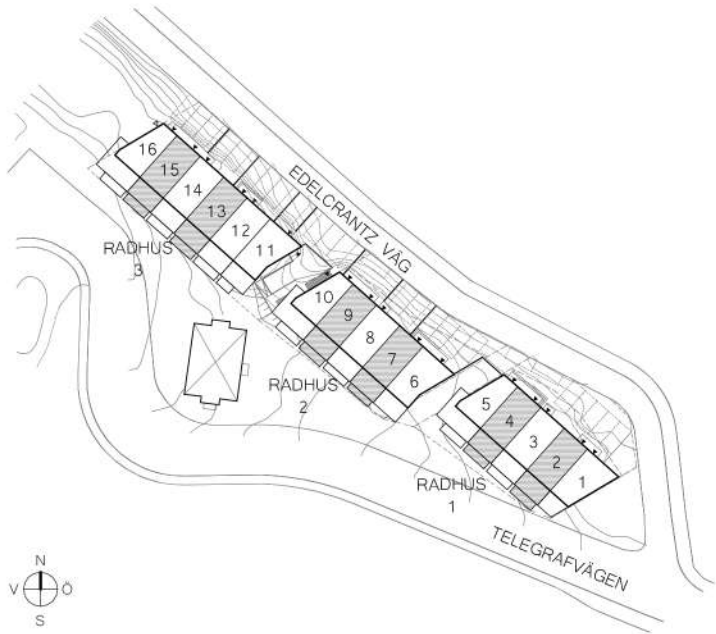


FÖRKLARINGAR

Alla ytor är ca mått och kan avvika från verkligheten.

PBG	Platsbyggd garderob
F	Frys
K	Kyl
DM	Diskmaskin
S/U	Spishäll & Ugn
KÖ	Köksö
TM	Tvättmaskin
TT	Torktumlare
VP	Värmepump
WIC	Walk in closet
FRD	Förråd
(WC)	WC, Tillval
(WIC)	Walk in closet, Tillval
(VK)	Vinkyl, tillval
(PBG)	Platsbyggd garderob, tillval



Platsbyggd förvaring, designad och tillverkad av Bogården Snickeri i norra Sverige, skräddarsyd för att passa dina behov och utrymmen.

Utekök på terrass är inte fast installation och ingår ej, det är endast förberett för vatten och avlopp

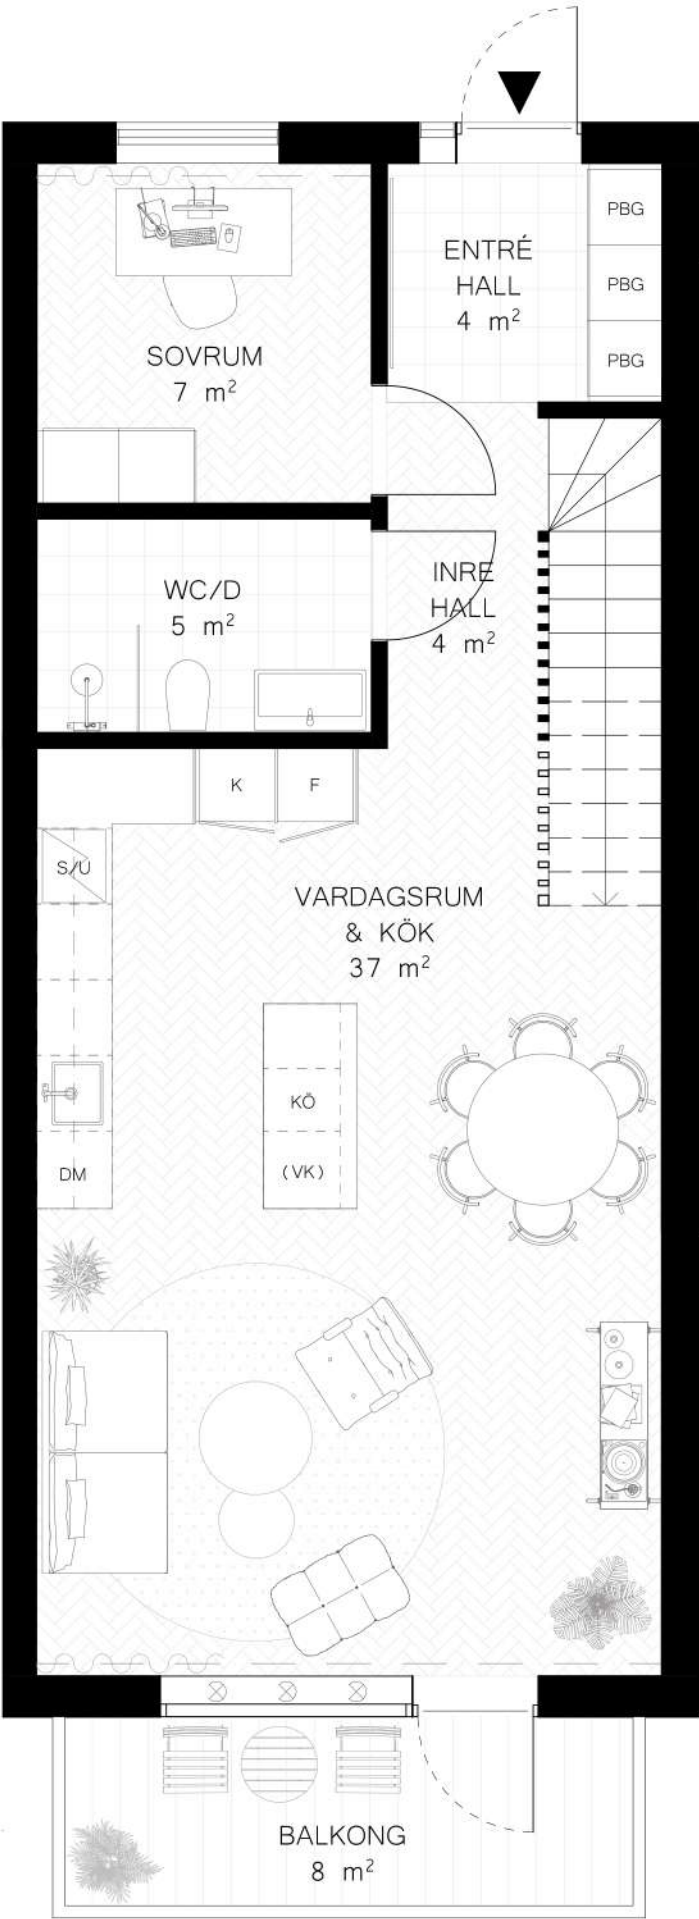

Entréplan

Övre plan

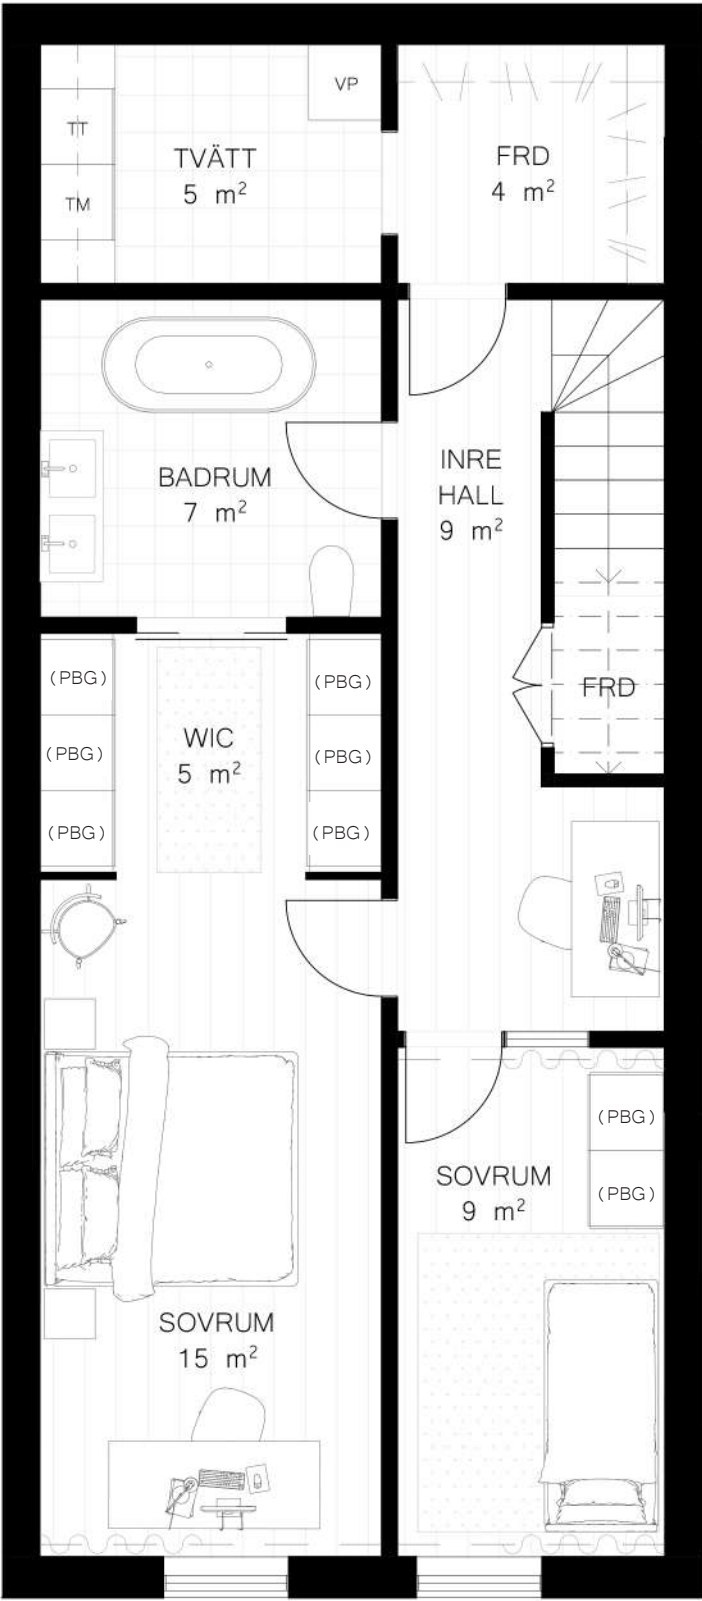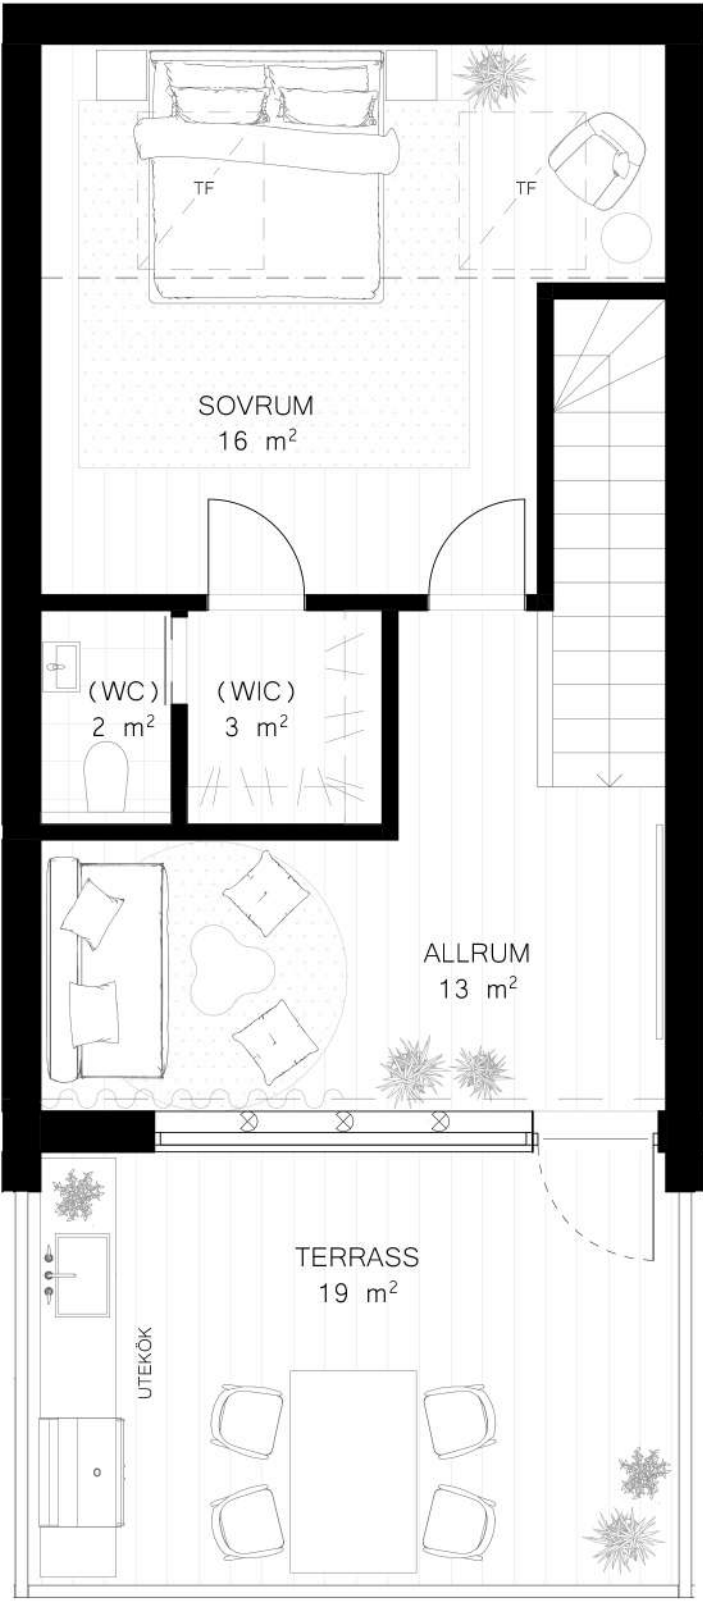


Nedre plan



Radhustyp C

På följande två sidor finner ni illustrerade planer för radhus nummer 3, 8, 12, & 14. Avvikelser kan förekomma.

6 ROK / TOTALYTA 159 m2 varav BIA 30 m2

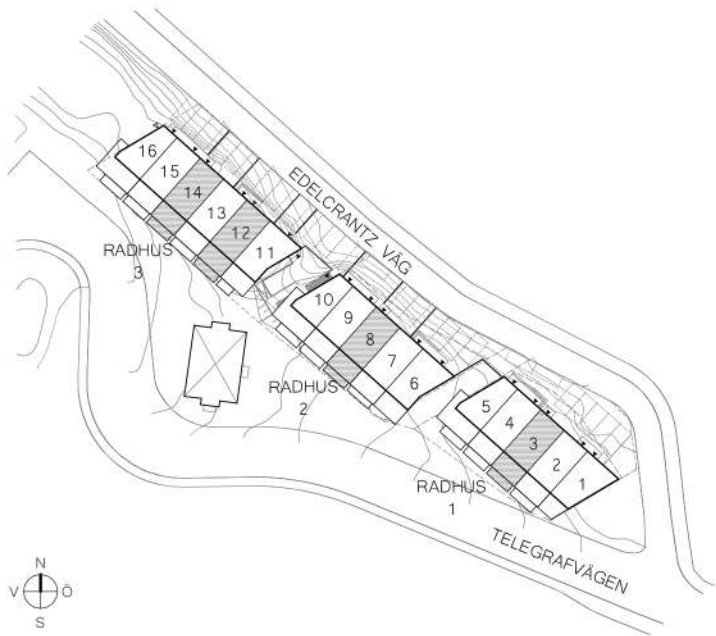


FÖRKLARINGAR

Alla ytor är ca mått och kan avvika från verkligheten.

PBG	Platsbyggd garderob
F	Frys
K	Kyl
DM	Diskmaskin
S/U	Spishäll & Ugn
KÖ	Köksö
TM	Tvättmaskin
TT	Torktumlare
VP	Värmepump
WIC	Walk in closet
FRD	Förråd
(WC)	WC, Tillval
(WIC)	Walk in closet, Tillval
(VK)	Vinkyl, tillval
(PBG)	Platsbyggd garderob, tillval


Platsbyggd förvaring, designad och tillverkad av Bogården Snickeri i norra Sverige, skräddarsyd för att passa dina behov och utrymmen.

Utekök på terrass är inte fast installation och ingår ej, det är endast förberett för vatten och avlopp

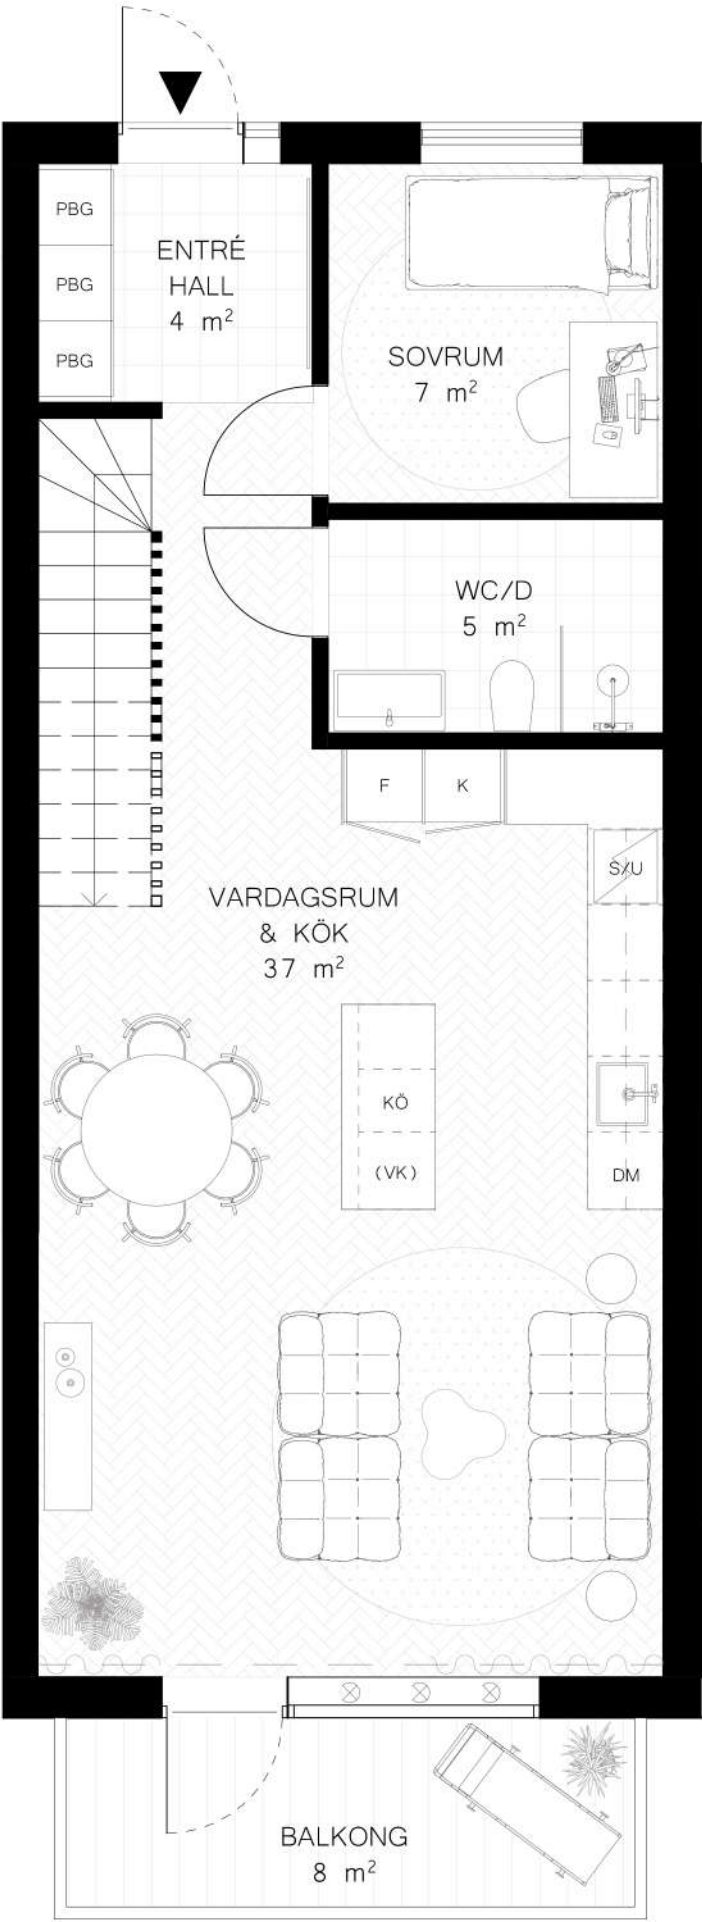


Entréplan

Övre plan

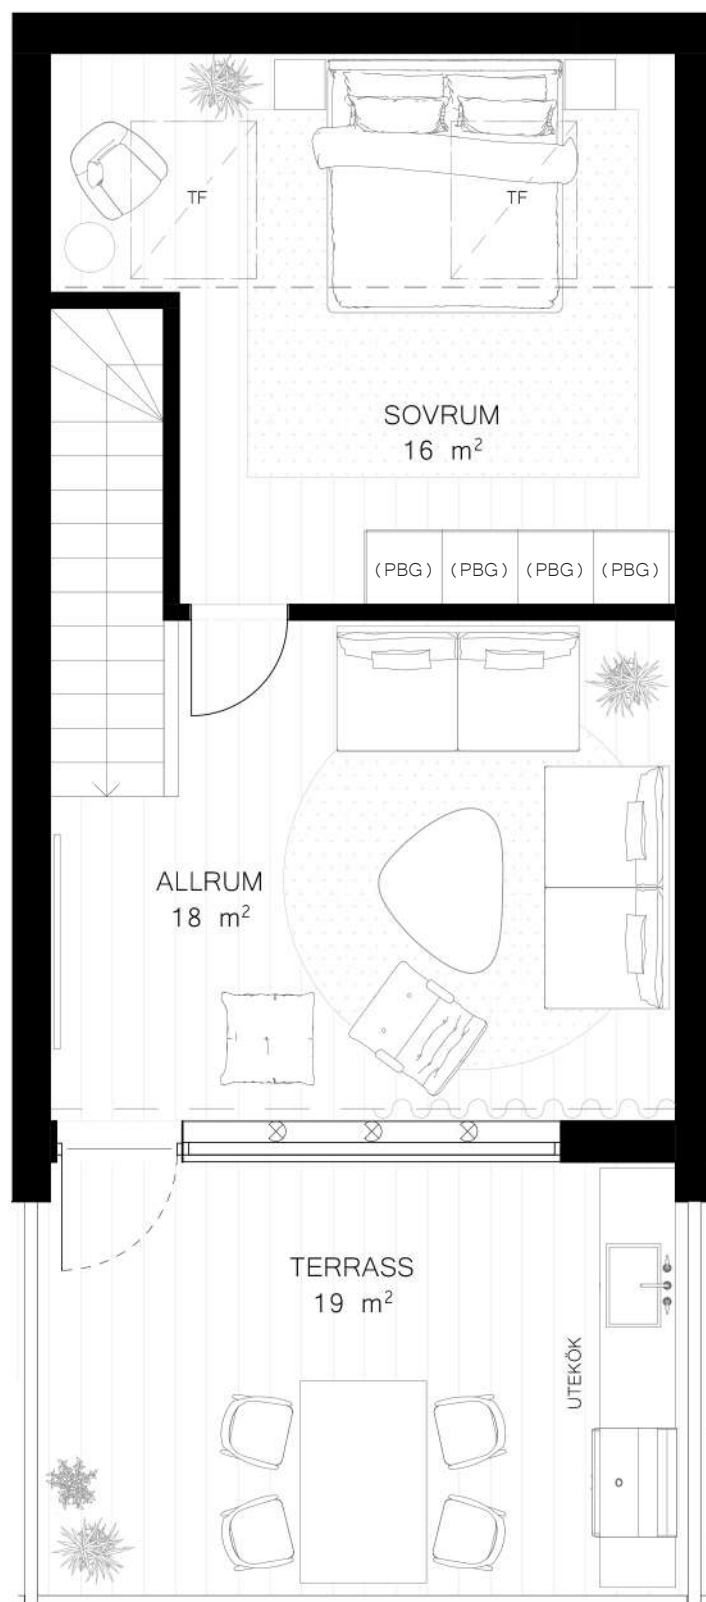


Nedre plan

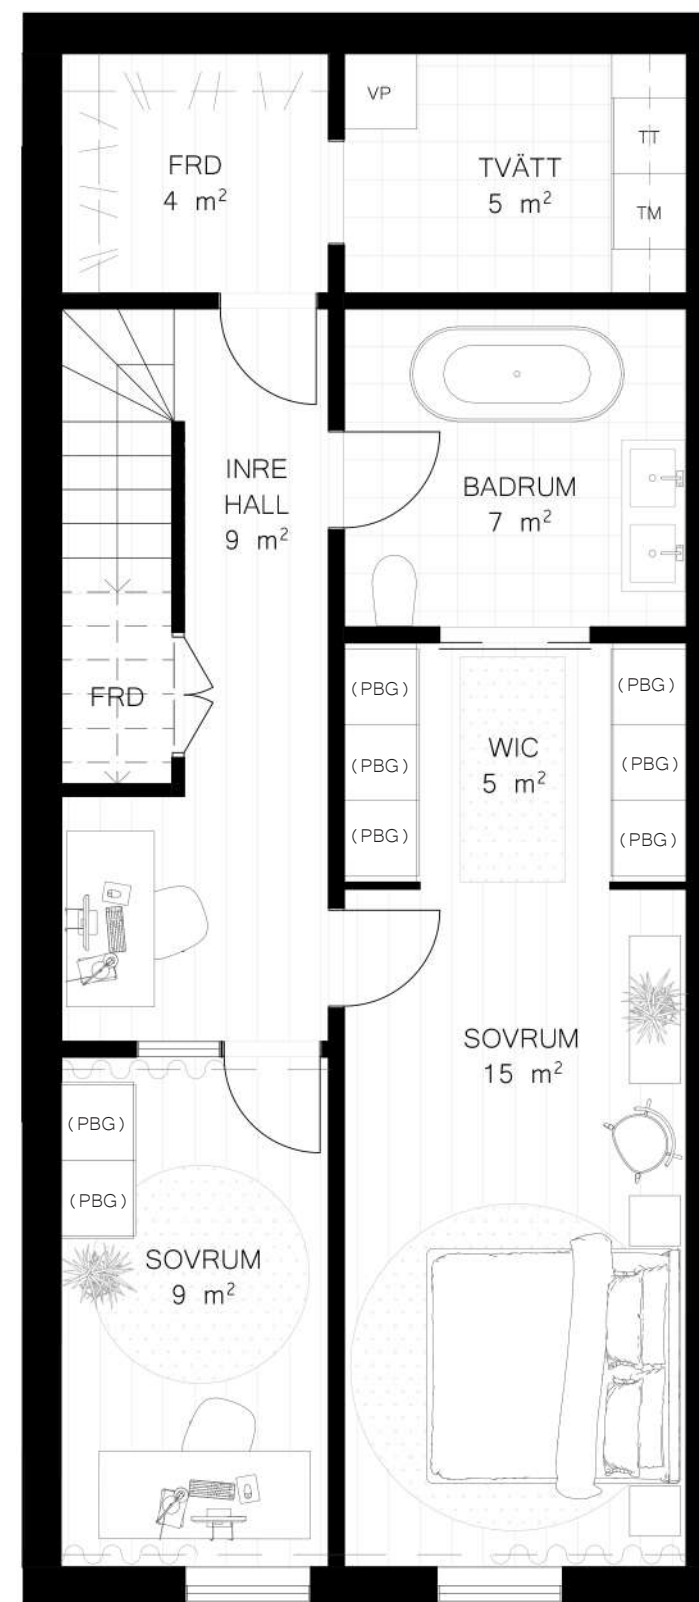

Radhustyp D

På följande två sidor finner ni illustrerade planer för radhus nummer 6 & 11. Avvikelse kan förekomma.

7 ROK / BOA 155 m2

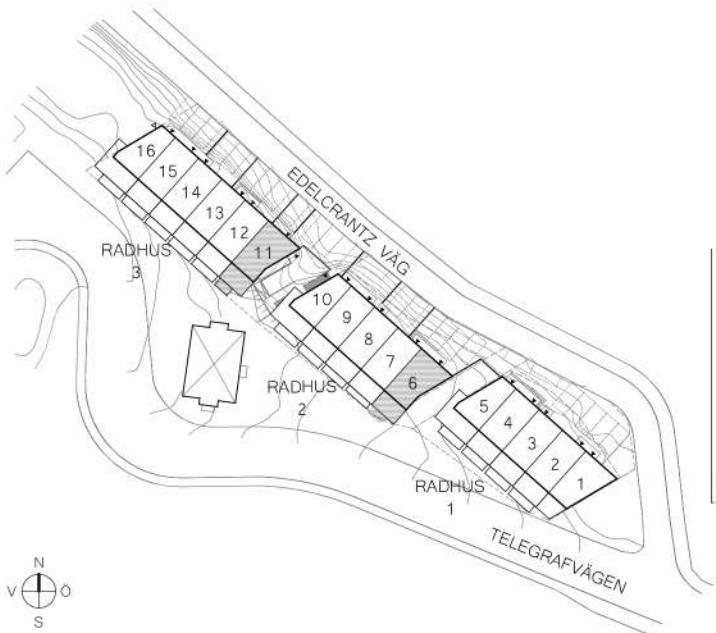

FÖRKLARINGAR


Alla ytor är ca mått och kan avvika från verkligheten.

- | | |
|-------|------------------------------|
| PBG | Platsbyggd garderob |
| F | Frys |
| K | Kyl |
| DM | Diskmaskin |
| S/U | Spishäll & Ugn |
| KÖ | Köksö |
| TM | Tvättmaskin |
| TT | Torktumlare |
| VP | Värmepump |
| WIC | Walk in closet |
| FRD | Förråd |
| (VK) | Vinkyl, tillval |
| (PBG) | Platsbyggd garderob, tillval |

Platsbyggd förvaring, designad och tillverkad av Bogården Snickeri i norra Sverige, skräddarsyd för att passa dina behov och utrymmen.


Utekök på terrass är inte fast installation och ingår ej, det är endast förberett för vatten och avlopp

PLANRITNING, SKALA 1:60 (A4)

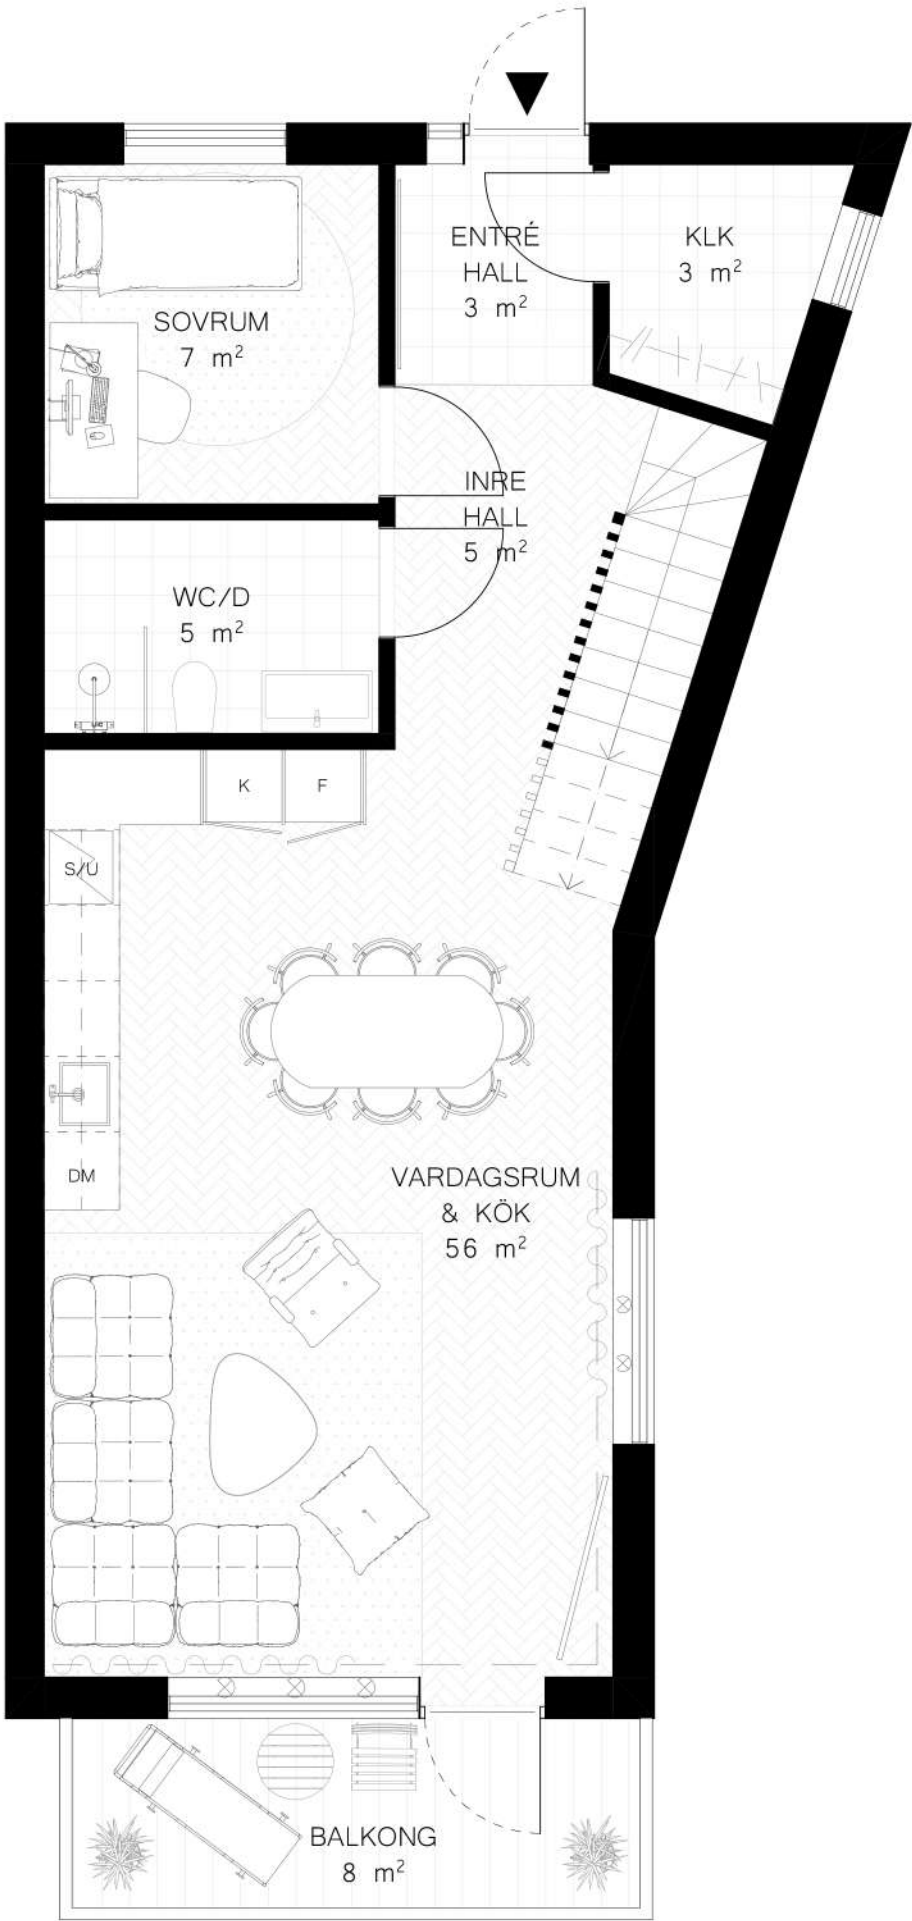


Entréplan

Övre plan

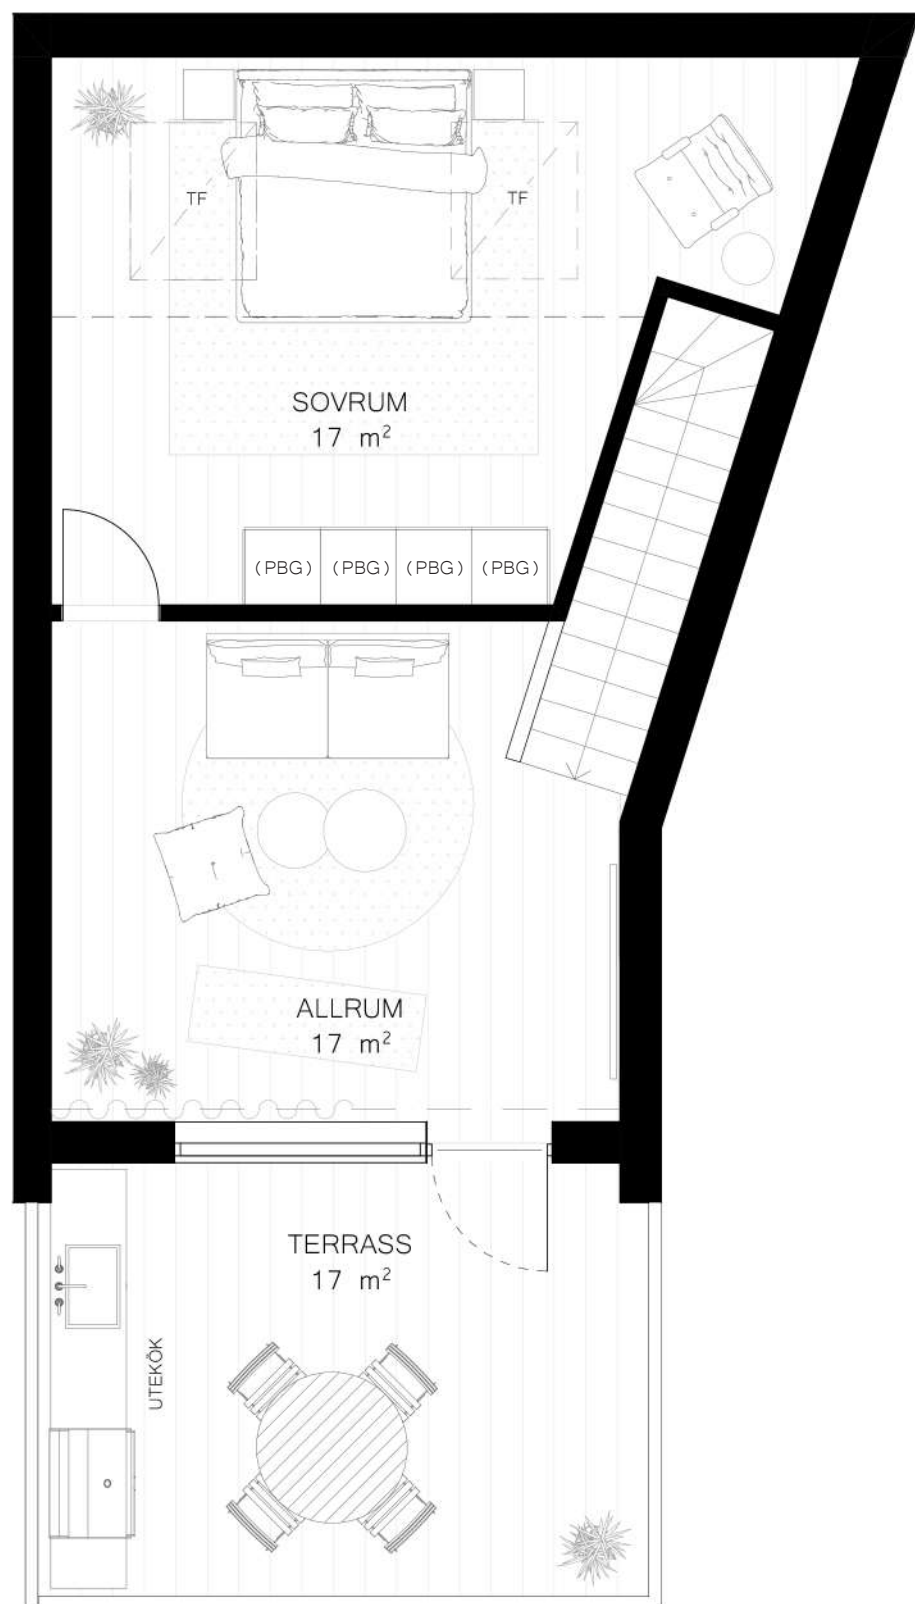


Nedre plan

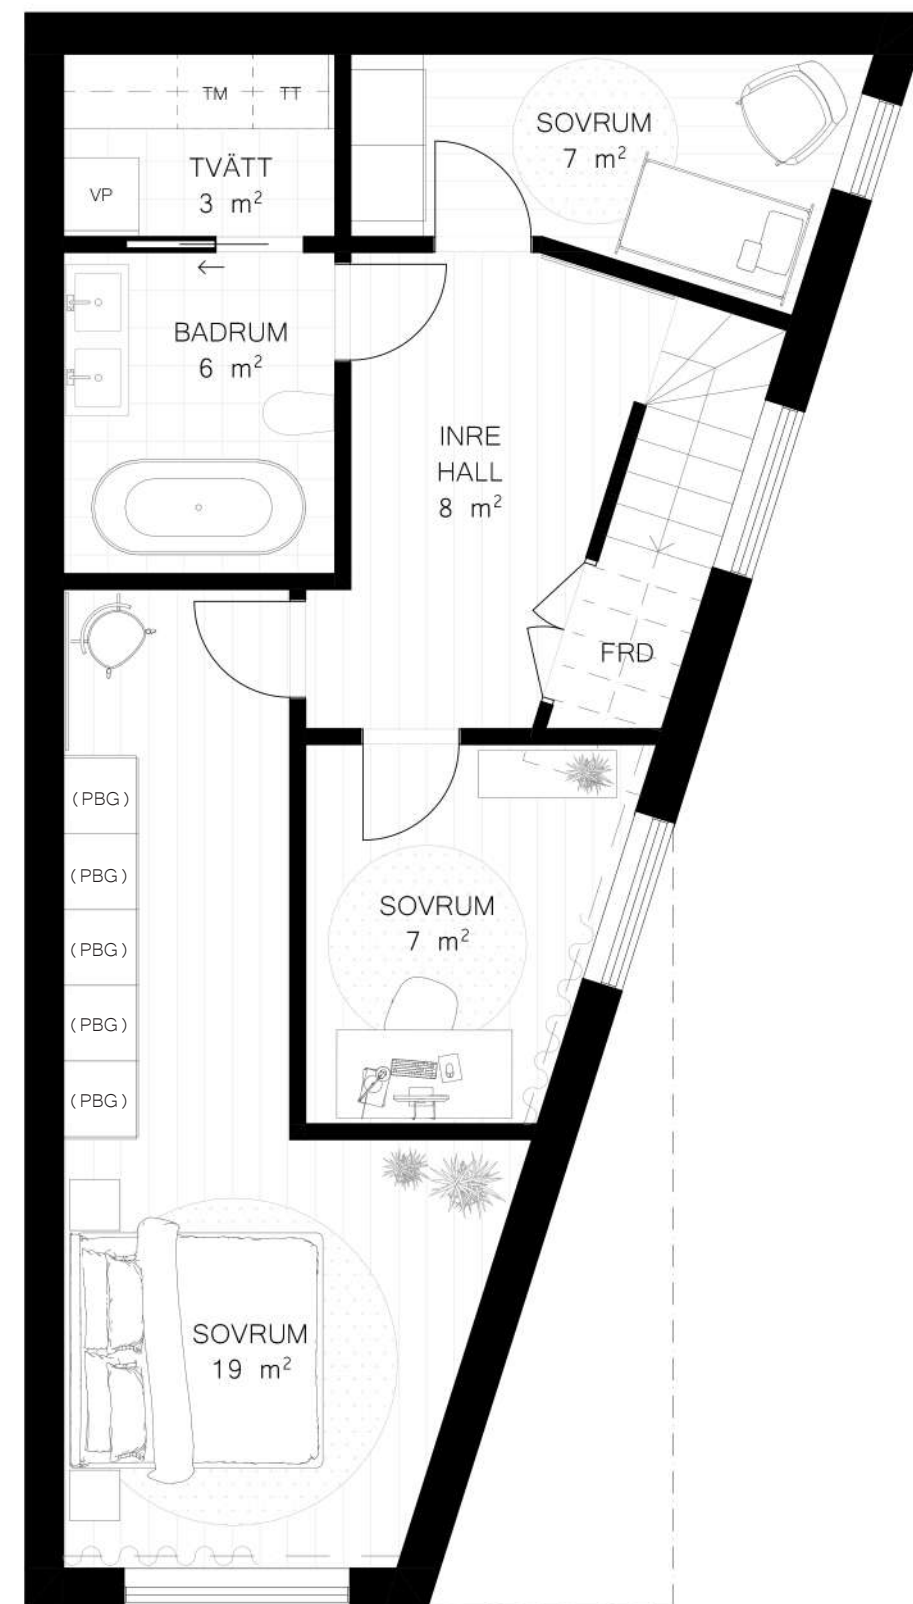

Radhustyp E

På följande två sidor finner ni illustrerade planer för radhus nummer 1.
Avvikelser kan förekomma.

6 ROK / BOA 155 m2

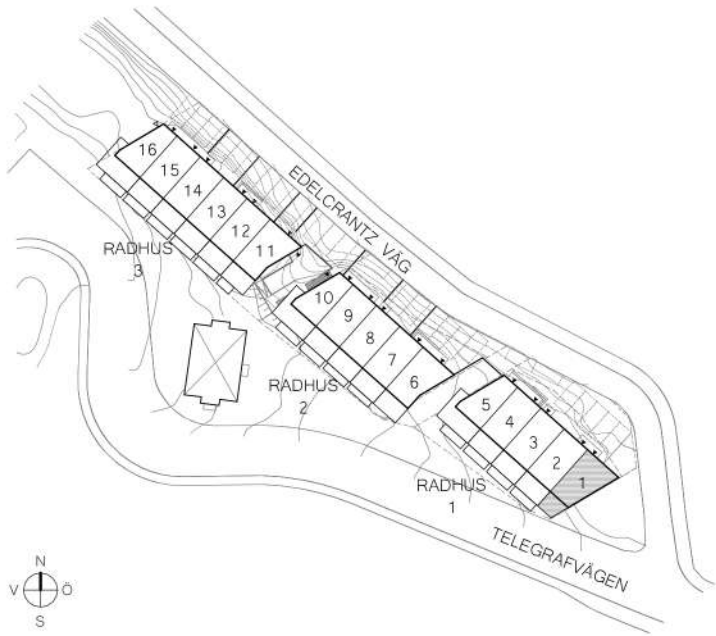

FÖRKLARINGAR

Alla ytor är ca mått och kan avvika från verkligheten.

PBG

Platsbyggd garderob

F

Frys

K

Kyl

DM

Diskmaskin

S/U

Spishäll & Ugn

KÖ

Köksö

TM

Tvättmaskin

TT

Torktumlare

VP

Värmepump

WIC

Walk in closet

FRD

Förråd

(VK)


Vinkyl, tillval

(PBG)

Platsbyggd garderob, tillval


Platsbyggd förvaring, designad och tillverkad av Bogården Snickeri i norra Sverige, skräddarsyd för att passa dina behov och utrymmen.

Utekök på terrass är inte fast installation och ingår ej, det är endast förberett för vatten och avlopp

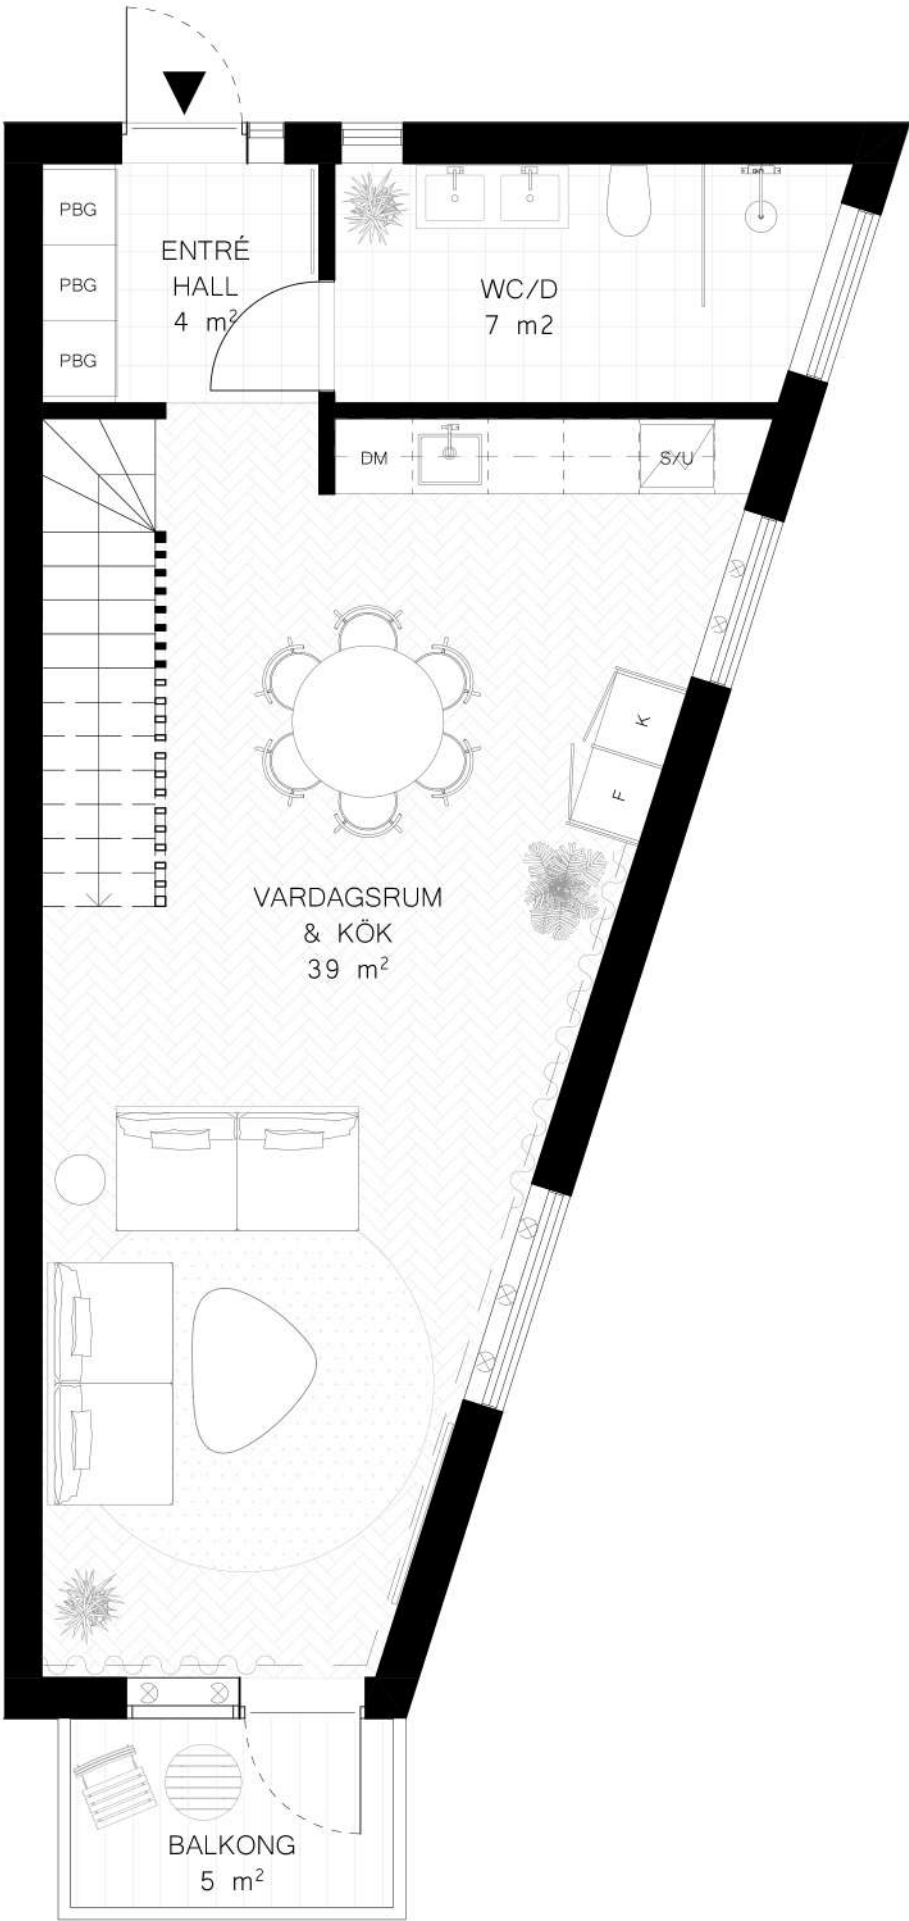

Entréplan

Övre plan

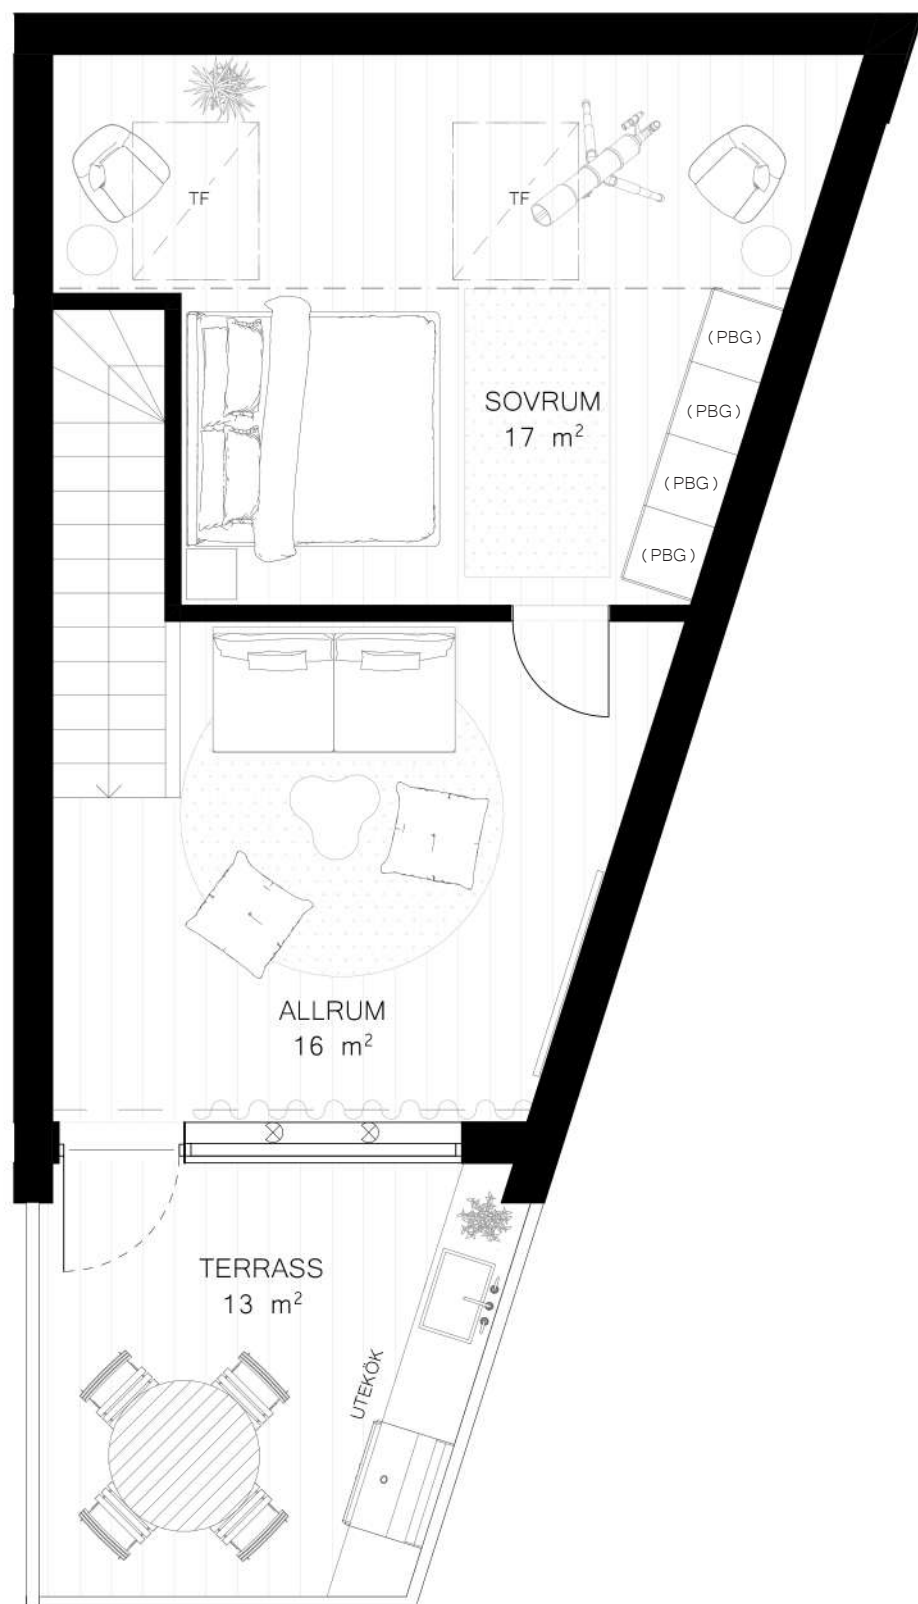

Nedre plan

