
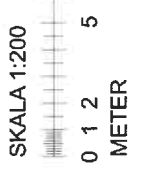



Förklaringar och föreskrifter
 Mått i millimeter.
 Mått kontrolleras på plats.

Hänvisningar

Detaljer, kulör och material mm,
 se ritning A91-1-1

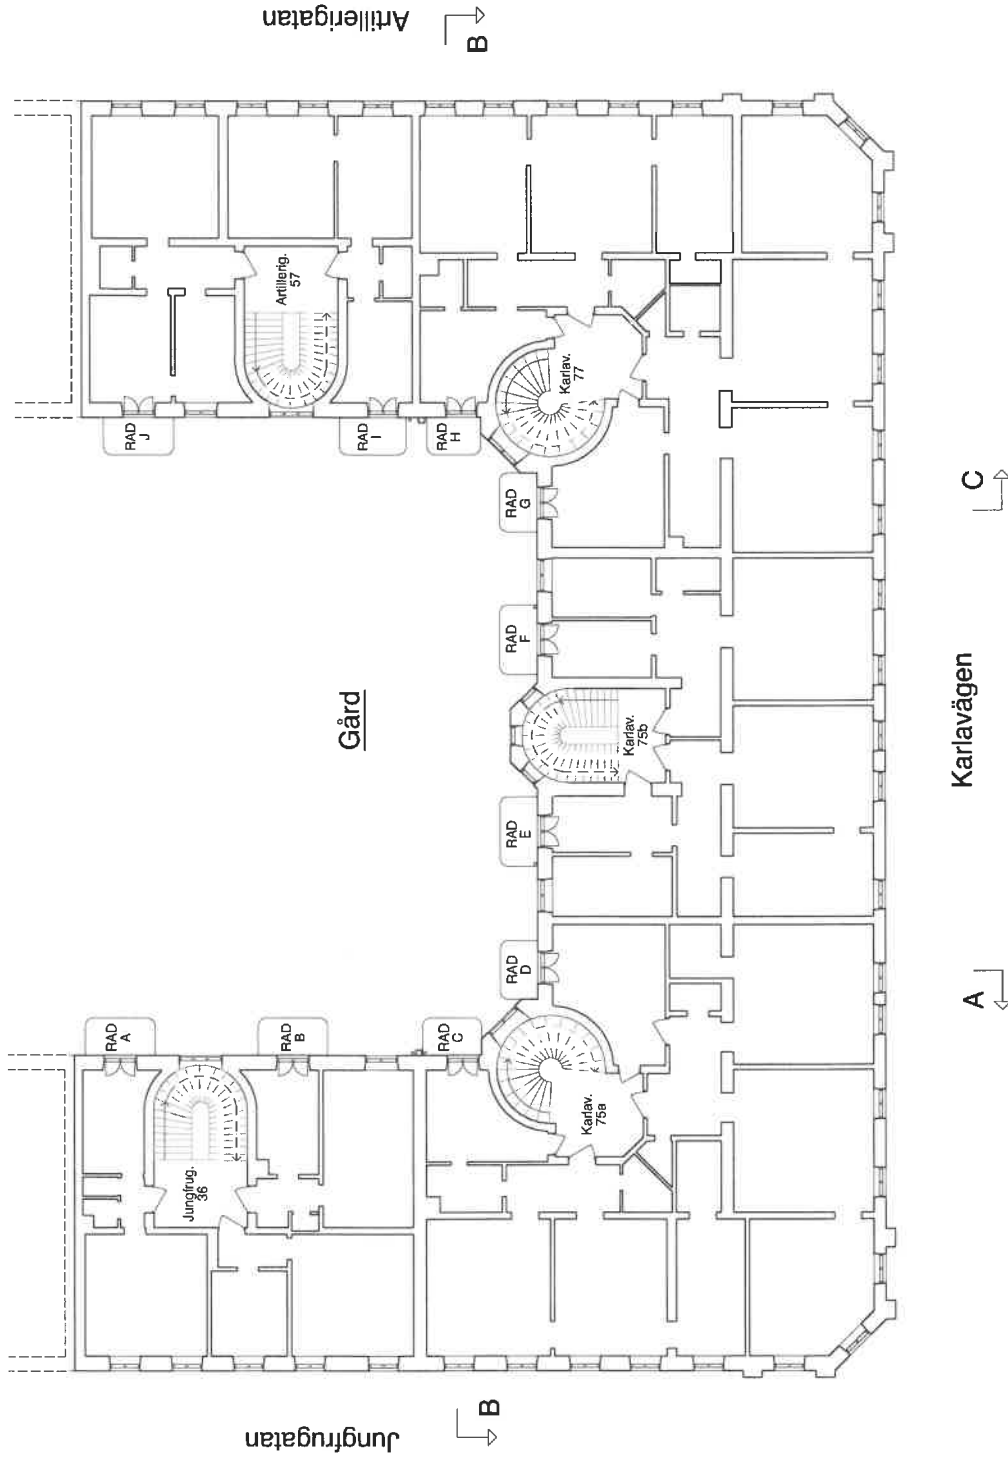


REF	AVT	ANDRINGSÄNDEN	SOCH	DATUM
BYGGLOVHANDLING				
Kv Rapphönan 1				
Karlavägen/Jungfrugatan/Artillerigatan				
Fästep AB Bygg				
Box 9098				
126 09 Högstraten				
UPPRÄG NR	BYGGAV	TE: 08-7440067		
0012	Per Olofsson			
DATUM	ANSÖKAN			
2023-04-20	Per Olofsson			
Nya balkonger och fönsterdörrar				
Typtan vån 2 - 5				
SKALA	BYGGLOVNUMMER	REF		
1:200 (A3)	A40-1-1			

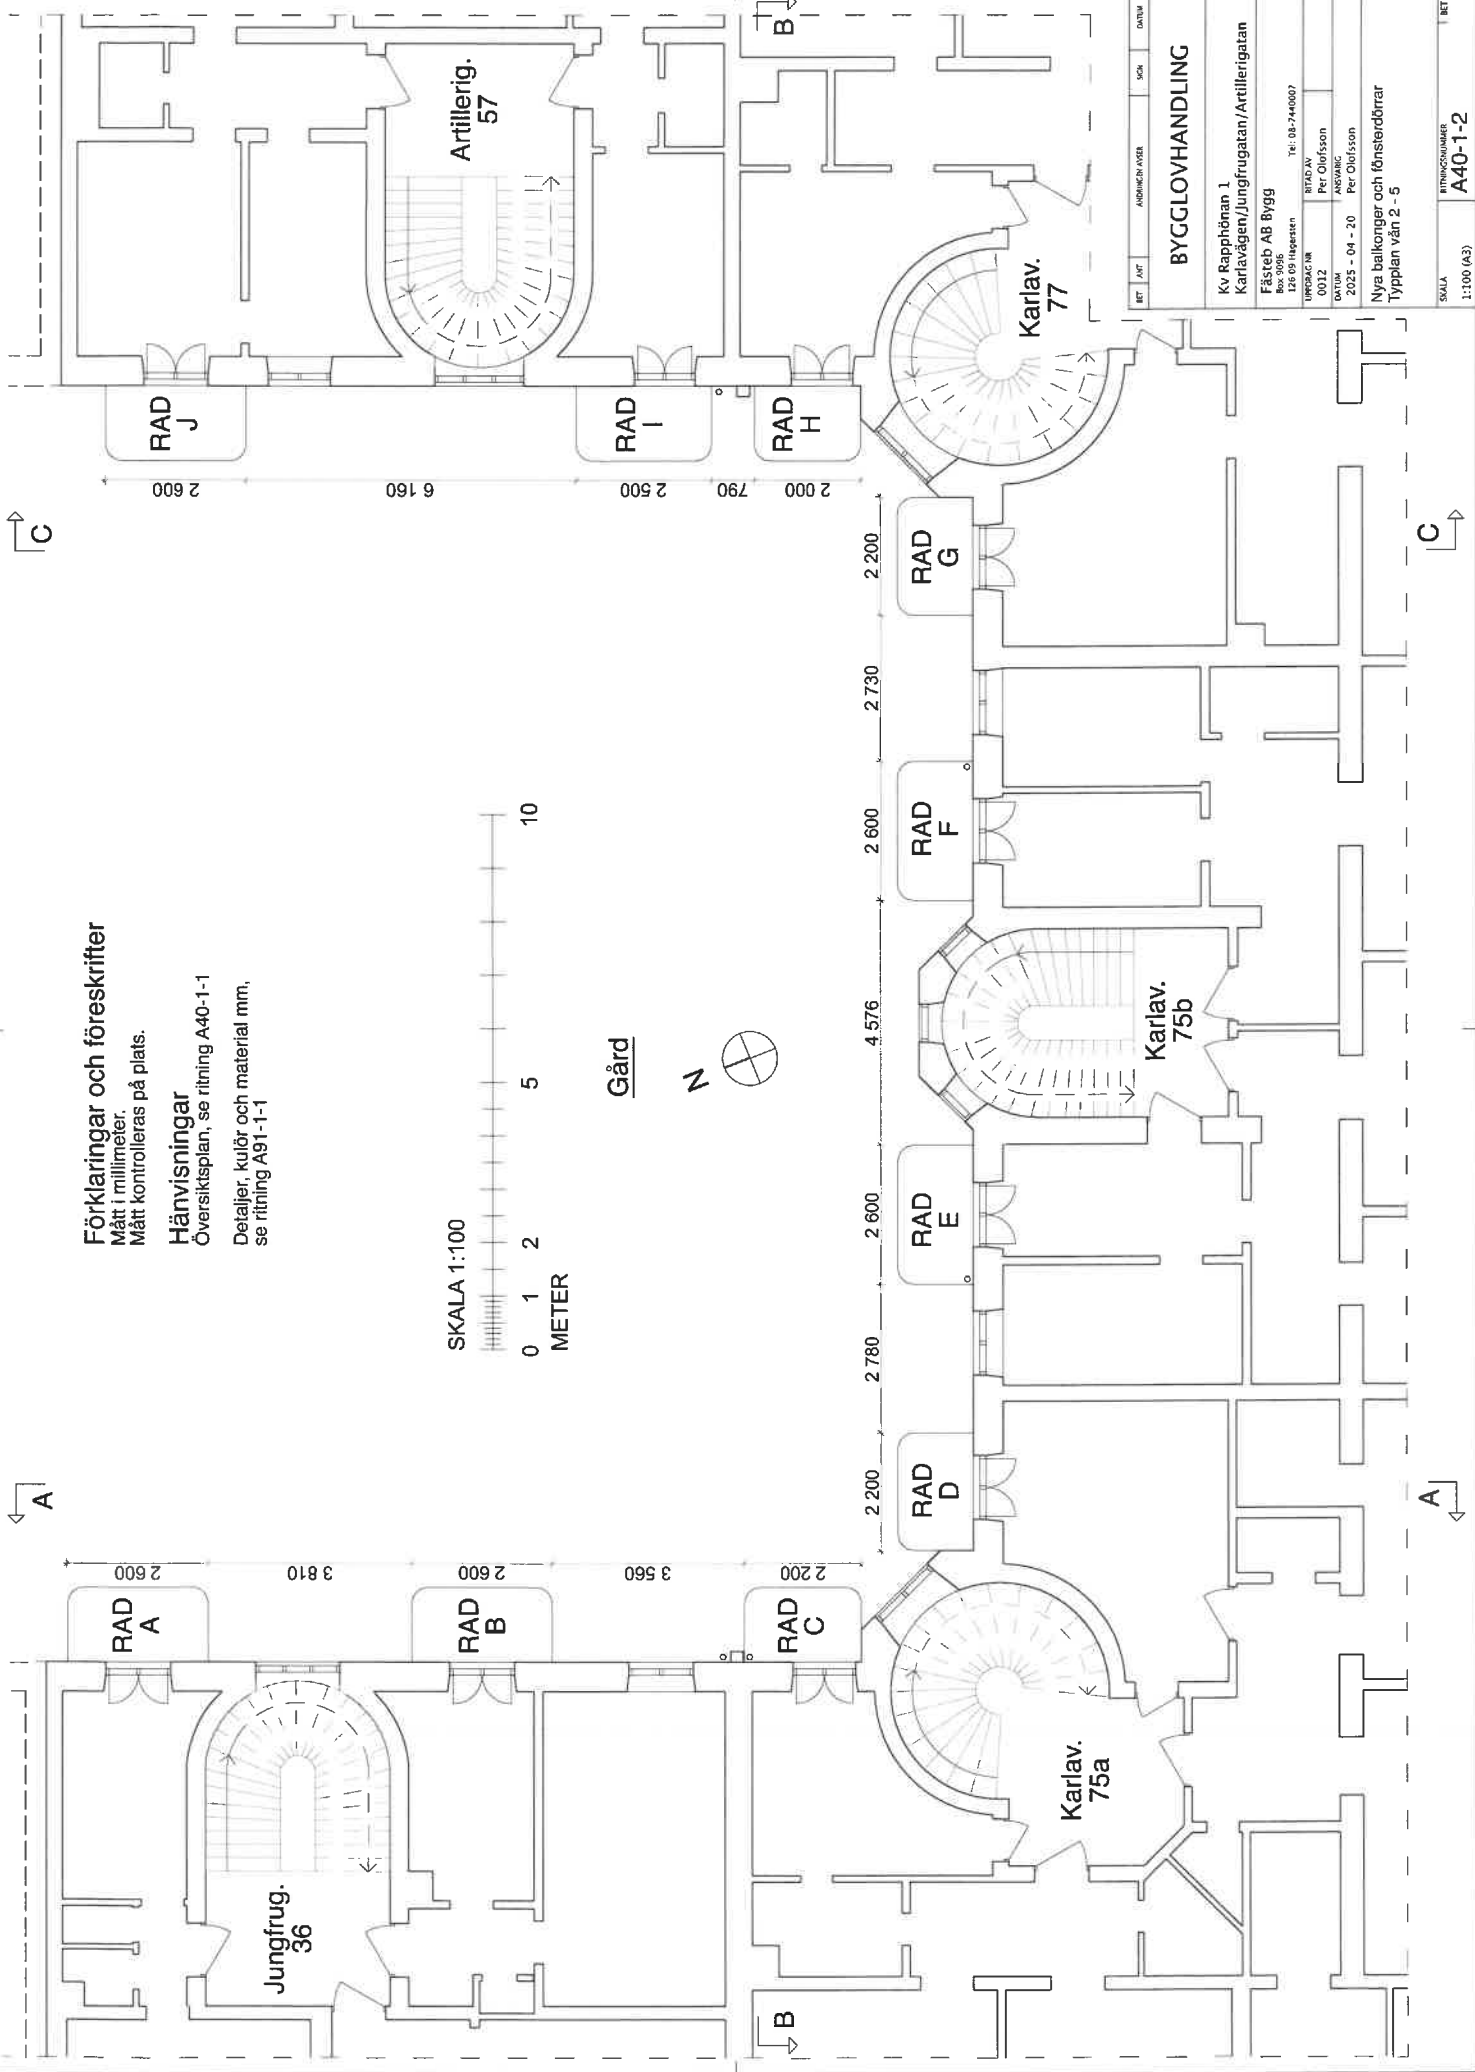

Förklaringar och föreskrifter
Mått i millimeter.
Mått kontrolleras på plats.

Hänvisningar
Detaljer, kulör och material mm,
se ritning A91-1-1

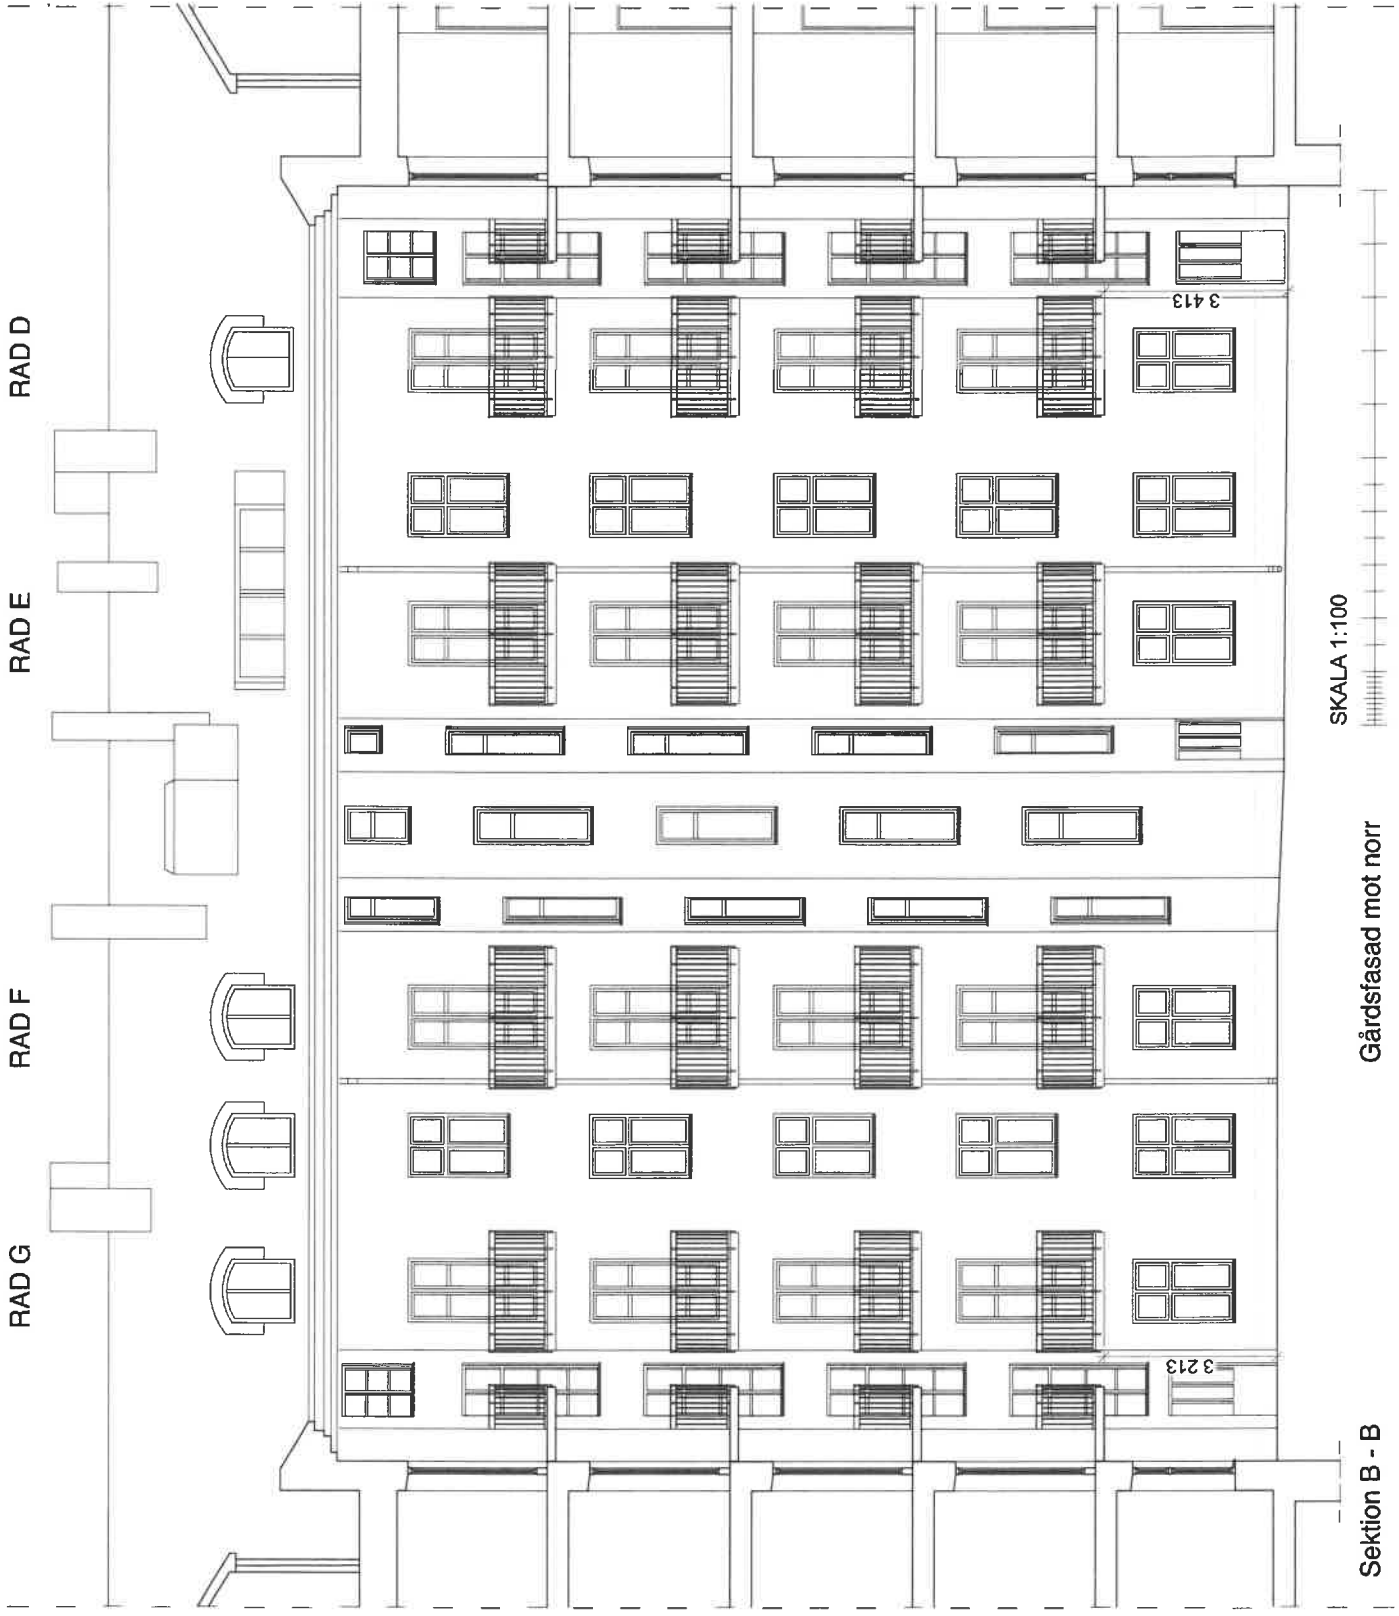

BYTT	ART	KONSTRUKTÖRS FÖRSTÄMMELSE	SKALA	DATEM
BYGGLOVHANDLING				
Kv Rapphönan 1 Kariavägen/Jungfrugatan/Artillerigatan				
Eästeb AB Bygg 126 99 Högströmen Tel. 08-7440007				
UPPRÅD NR	0012	KIVAD AV	Per Olafsson	
DATEM	2025-04-20	ANSVARIG	Per Olafsson	
Nya balkonger och fönsteröppnar Sektion B - B Gårdsfasad mot norr				
SKALA	1:100 (A3)	RISSYSTEM	A40-3-2	BYTT


Sektion B - B

Gårdsfasad mot norr

SKALA 1:100




FÖNSTERDÖRR ELEVATION

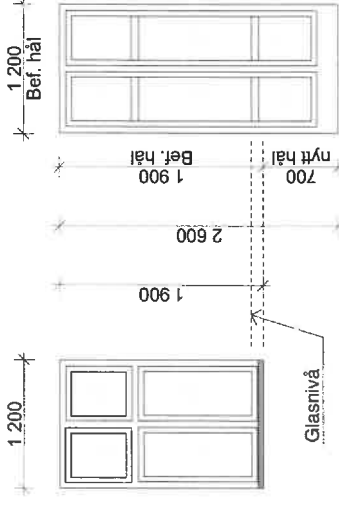

BEF. FÖNSTER

NY FÖNSTERDÖRR

BALKONGER PLAN & ELEVATION

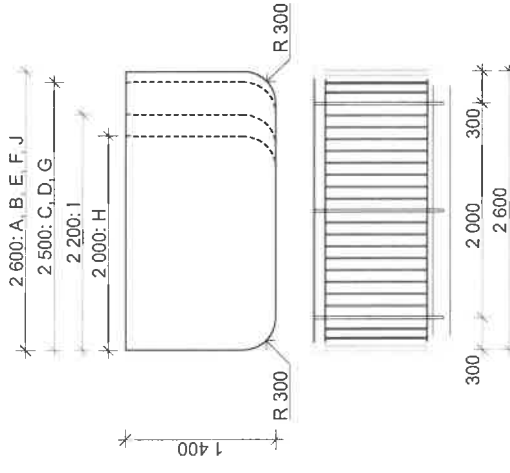

Balkong H


Balkong C, D & G

Balkong I

Balkong A, B, E, F & J

Förklaringar och föreskrifter

- Mått i millimeter. Mått kontrolleras på plats.
- Fönsterdörrar**
Samma kulör, profilering, dimensioner som befintliga fönster.
- Balkongräcken**
Räcken utförs i svart smide.
- Balkongplatta**
Lättningsplatta med kantbalk i stål, svart. Undersida målas lik fasad. Infästning med dragstag samma kulör som fasad.
- Tillgänglighet**
Samma plusshöjd inne som färdig trall, tröskelhöjd max 20 mm.

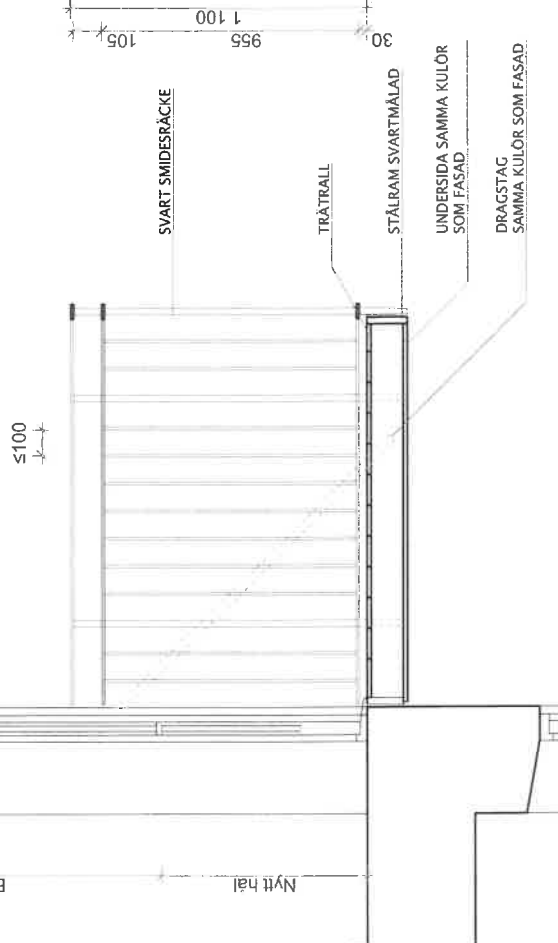

Sektion 1:20

SKALA 1:20



SKALA 1:50



MT	ART	ANMÄRKNINGAR	SKY	DRUM
BYGGLOVHANDLING				
Kv Rapphönan 1 Karlavägen/Jungfrugatan/Artillerigatan				
Fästeh AB Bygg Box 3006 126 09 Hagersten Tel: 08-744007				
UPPDRAGSR	BITAD AV	ANSVARIG		
0012	Per Olofsson			
DATA	2025-04-20	Per Olofsson		
Nya balkonger och fönsterdörrar Detaljer och material Uppställningar				
SKALA	BYGGNINGEN	BYGGLOV		
1:20 / 1:50 (A3)	A49-1-1			