

2005. 568


Nybyggn. = Söden flygel

ÖSTERÅKERS KOMMUN
Byggnadsnämnden
Stadsarkitektkontoret
2005-02-15
Dnr 36/05 Lit

214023

597450

597400

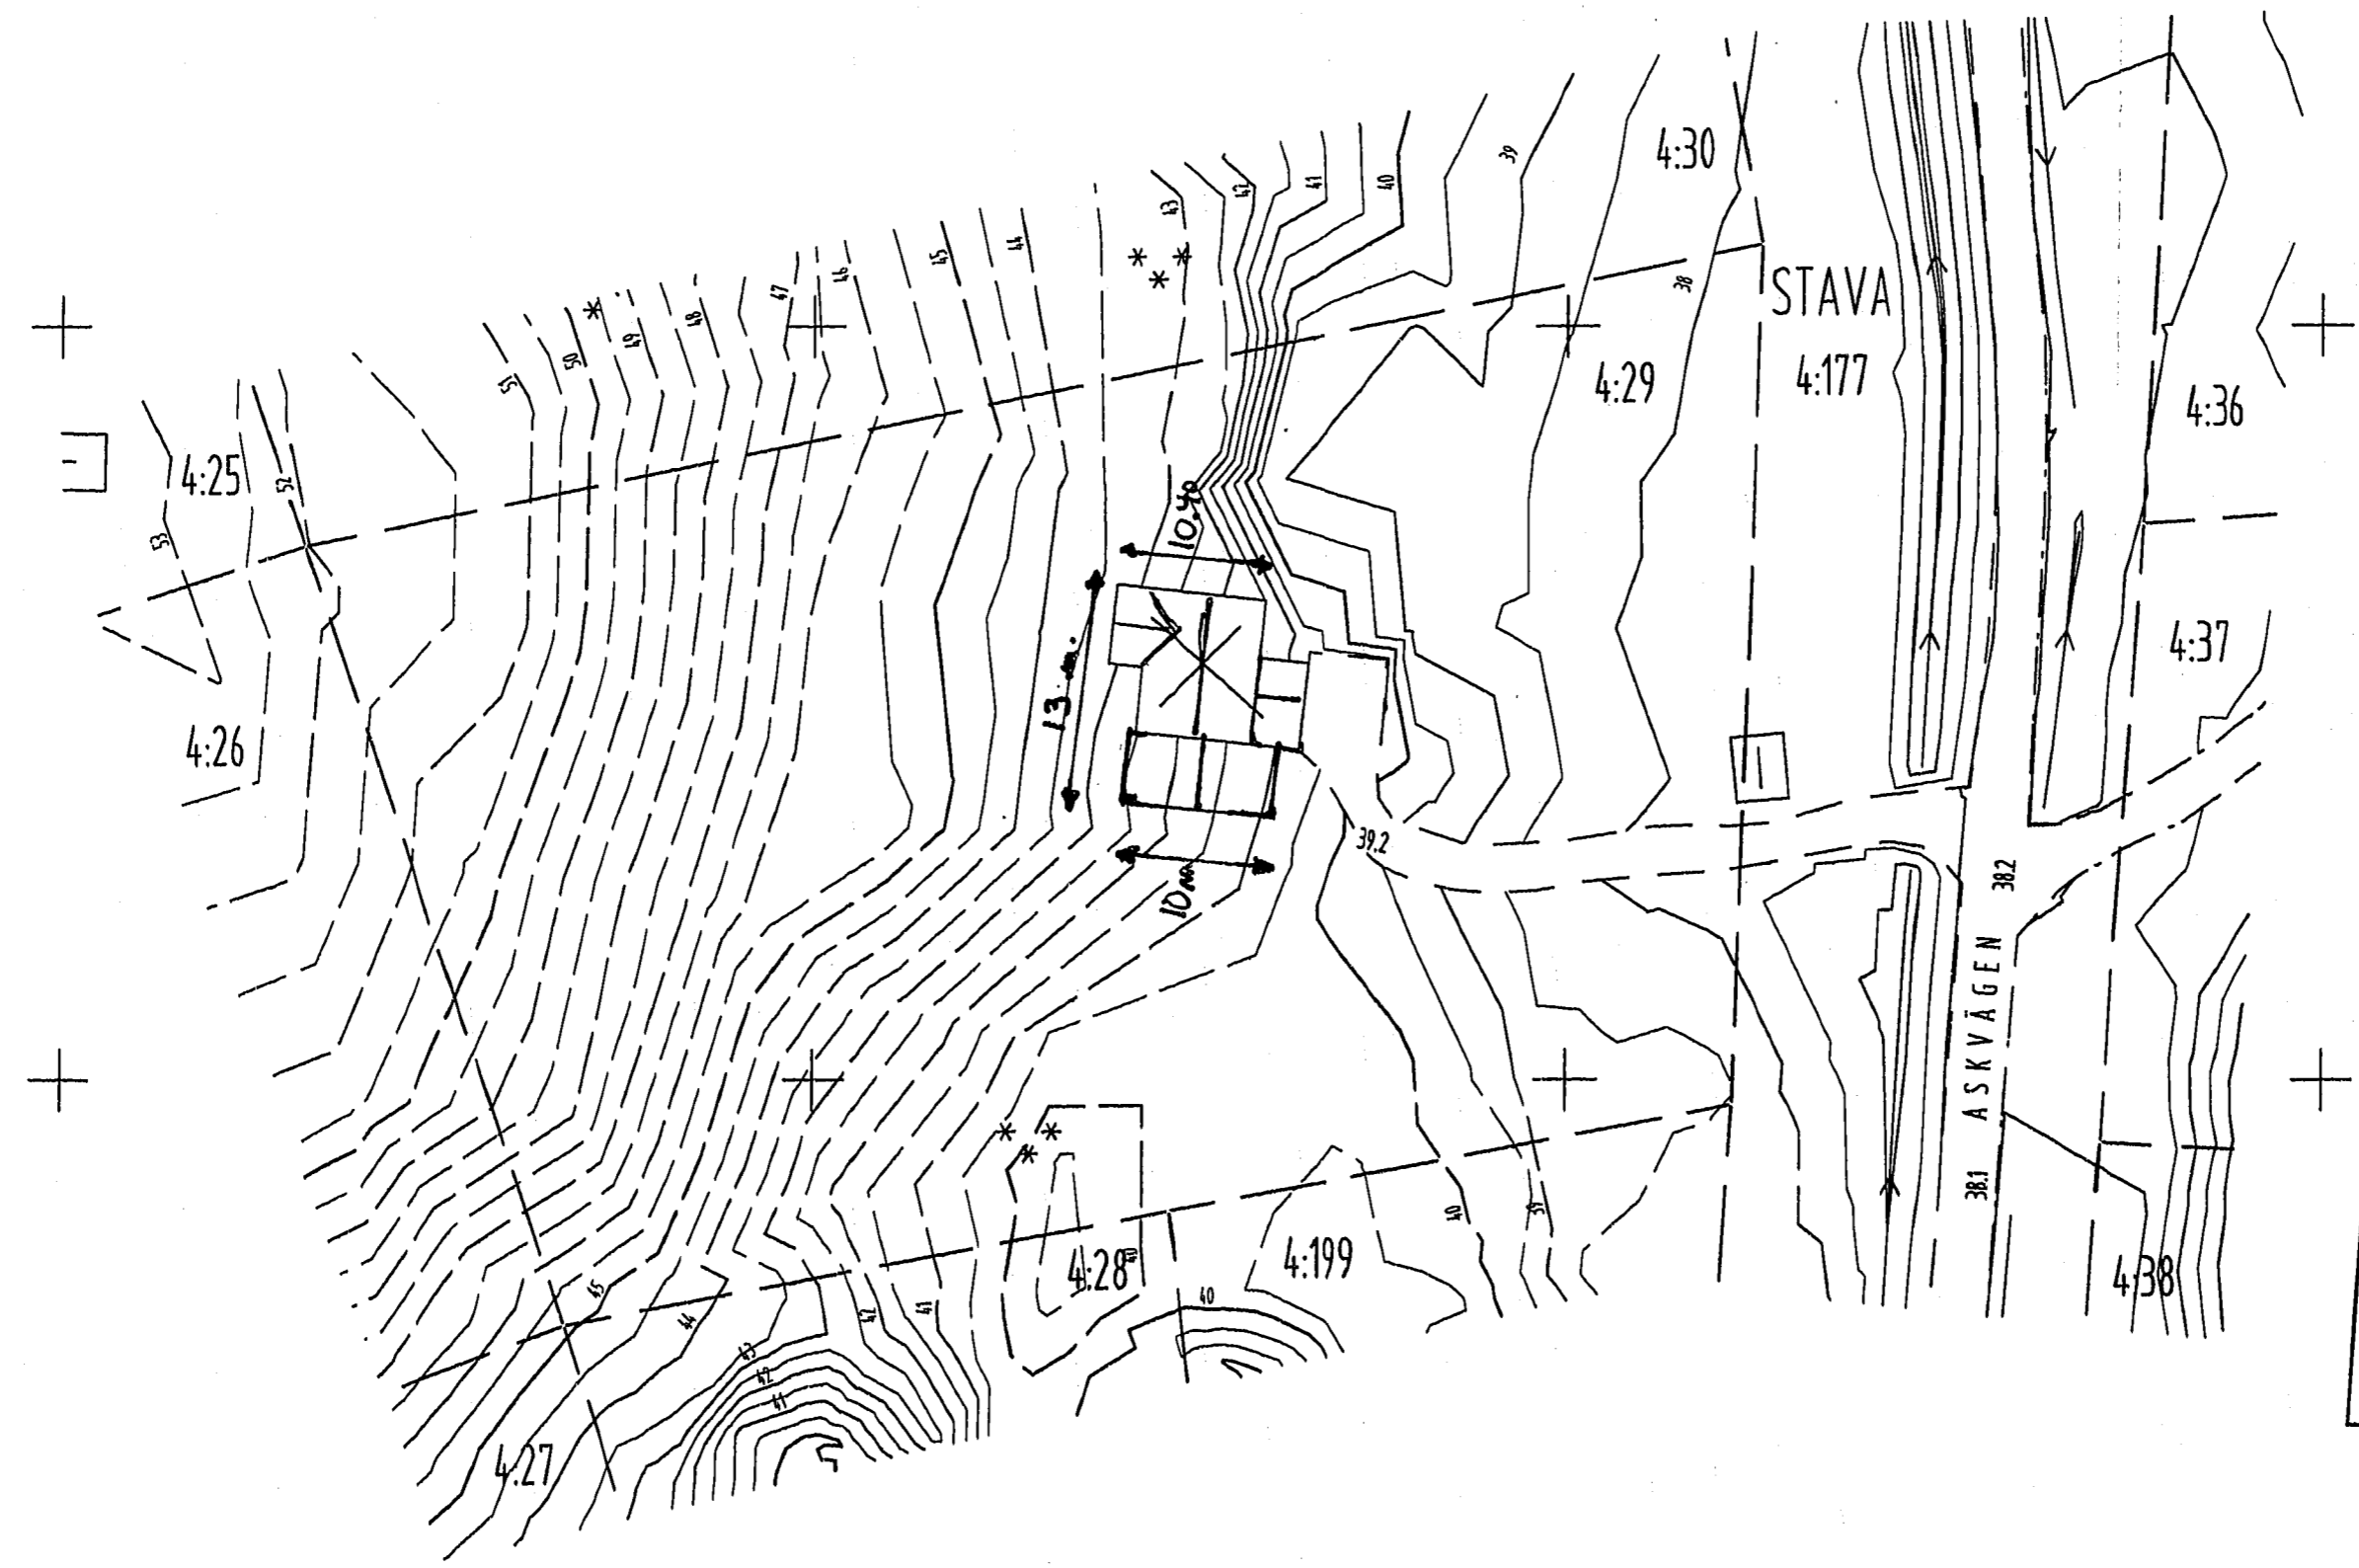

PRIMÄRKARTA Skala

Tillhör BYGGNADSNÄMNDEN
I ÖSTERÅKERS KOMMUN
Beslut 2005-03-29 § 899
Betygar

PRIMÄRKARTA

Skala 1:500	Koordinatsystem ST90	Flyghöjd 309250 År	Aktualiseringsdatum:	Ändamål för denna karta: Primärkarteutdrag: Stava 4:29	Plottdatum 2005-02-10
Höjdsystem RH00	Lägesnoggrannhet	Sign: AL		Upphovsrätt ÖSTERÅKERS KOMMUN	

