


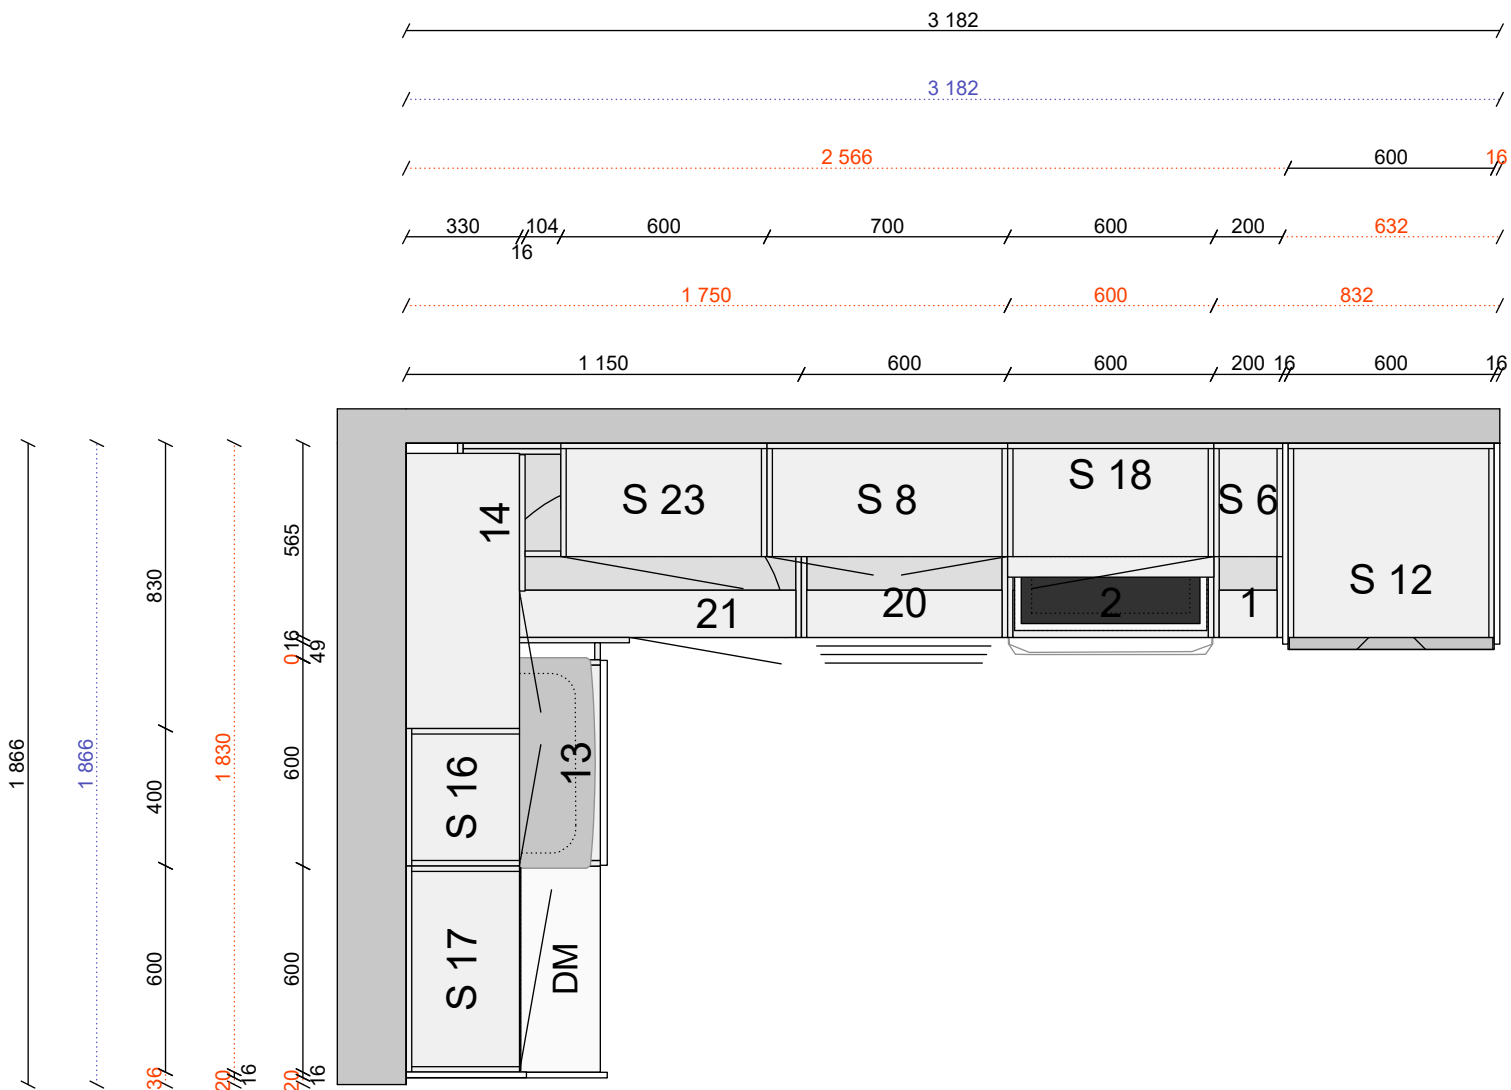
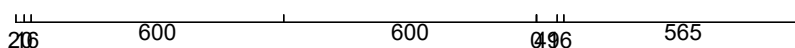
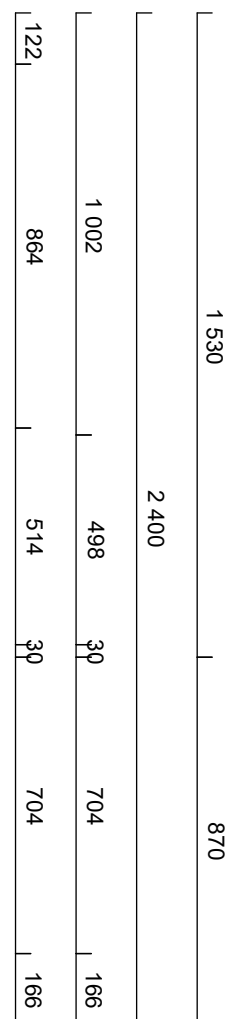


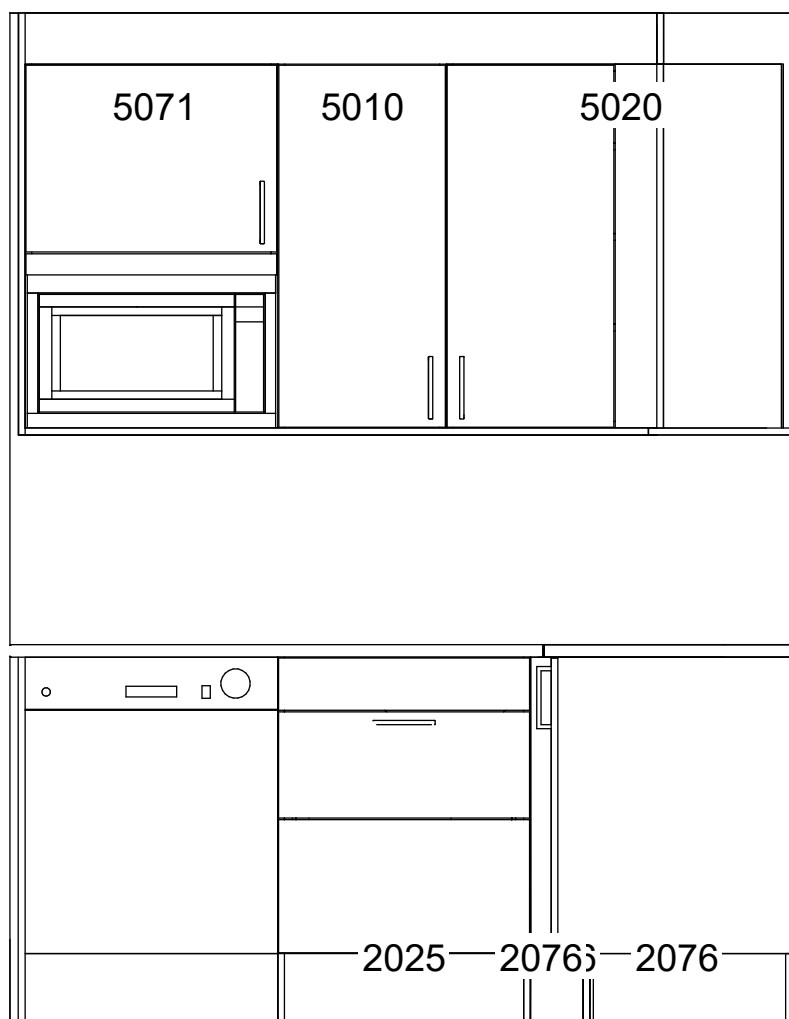

	Alla mått som visas skall noggrant kontrolleras och justeras mot verkliga mått på arbetsplatsen. Detta är en originalritning och bör ej kopieras.		Skala 1:22	Skapad 2021-04-30
			Handläggare PAN	Reviderad
K8 s-313808r8.cmdrw	Lucka Aspekt frost mättag Solo rostfri c6220 skivskiva Dubbelsidigt laminat grå betong	Planritning		Planritning

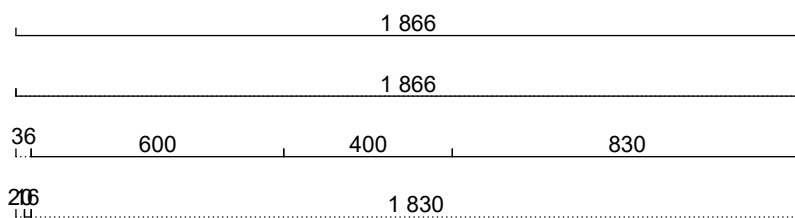

	Alla mått som visas skall noggrant kontrolleras och justeras mot verkliga mått på arbetsplatsen. Detta är en originalritning och bör ej kopieras.		Handläggare PAN	Skapad 2021-04-30 Reviderad
K8 s-313808r8.cmdrw	Lucka Aspekt frost mÅltag Solo rostfri cB22 skiva Dubbelsidigt laminat grÅ bÄrning 600	Plinje 600 OFFERTRITNING		Automatisk elevationsvy

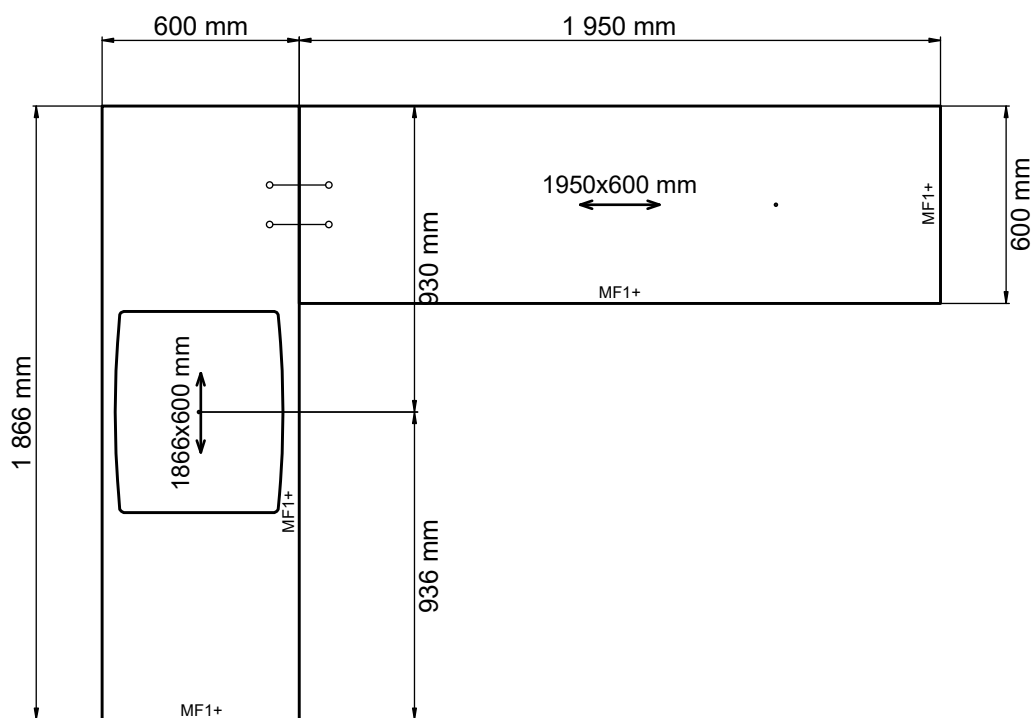

Dubbelsidigt laminat, Grå
betong 600
Framkantlist i MF1+
Tjocklek 30 mm

Dubbelsidigt laminat, Grå betong
600
Framkantlist i MF1+
Tjocklek 30 mm
Underlimmad Intra Horizon HZ 615
SH höger, Y6006151
Placeras 936 mm från vänster sida

K8 s-313808r8.cmdrw	Alla mått som visas skall noggrant kontrolleras och justeras mot verkliga mått på arbetsplatsen. Detta är en originalritning och bör ej kopieras.		Skala 1:23 Handläggare PAN	Skapad 2021-04-30 Reviderad Bänkskivor - ritning
---------------------	---	--	---	--



Alla mått som visas skall noggrant kontrolleras och justeras mot verkliga mått på arbetsplatsen. Detta är en originalritning och bör ej kopieras.



Handläggare
PAN

Skapad 2021-04-30
Reviderad

K8 s-313808r8.cmdrw

Lucka Aspekt frost målad

Handtag Solo rostfri cc128

Bänkskiva Dubbelsidigt laminat grå betong 600

Ritningstyp OFFERTRITNING

Perspektiv